

GRANICA OBSZARU OPRACOWANIA

GRANICA DZIAŁKI

PROJEKTOWANA MAŁA ARCHITEKTURA:

1. STOJAK NA ROWERY (1szt. na 6mśc.rowerowych)typ2
2. TABLICA INFORMACYJNA (3szt.)
3. STÓŁ POŁĄCZONY Z DWIEMA ŁAWKAMI(3szt.)
4. POJEMNIK NA ŚMIECI W OBUDOWIE DREWNIANEJ(1szt.)
5. WIATA (3szt.) ZE STOŁEM POŁĄCZONYM Z DWIEMA ŁAWKAMI (3szt. w każdej wiacie) TYP 1

4 LICZBA MIEJSC POSTOJOWYCH

DRZEWA DO WYCINKI

CHODNIKI I - obrzeża taśma plastikowa

- 10cm grys granitowy szaro-rudy śr.8-16mm
- 15cm podsypka piaskowa
- geowłknina
- istniejący grunt przepuszczalny

CHODNIKI II

- mieszanka piasku,żwiru(grysu, kłińca) i gliny w stosunku 1:1:1 gr.10cm
- 15cm podsypka piaskowa
- geowłknina
- istniejący grunt przepuszczalny


TEREN UZUPEŁNIAJĄCE - obrzeża taśma plastikowa

- 10cm grys bazaltowy-czarny śr.8-16mm
- 15cm podsypka piaskowa
- geowłknina
- istniejący grunt przepuszczalny

NAWIERZCHNIE PARKINGÓW - krawężnik na ławie betonowej

- 3 cm miął kamienny
- 5 cm grys śr. 5-10 mm
- 10 cm grys śr. 8-16 mm
- 20 cm tłuczeń śr. 30-40 mm
- 15 cm podsypka piaskowa
- geowłknina
- ist. grunt rodzimy

UWAGA: SIATKA WYMIAROWA O OCZKACH 3x3m

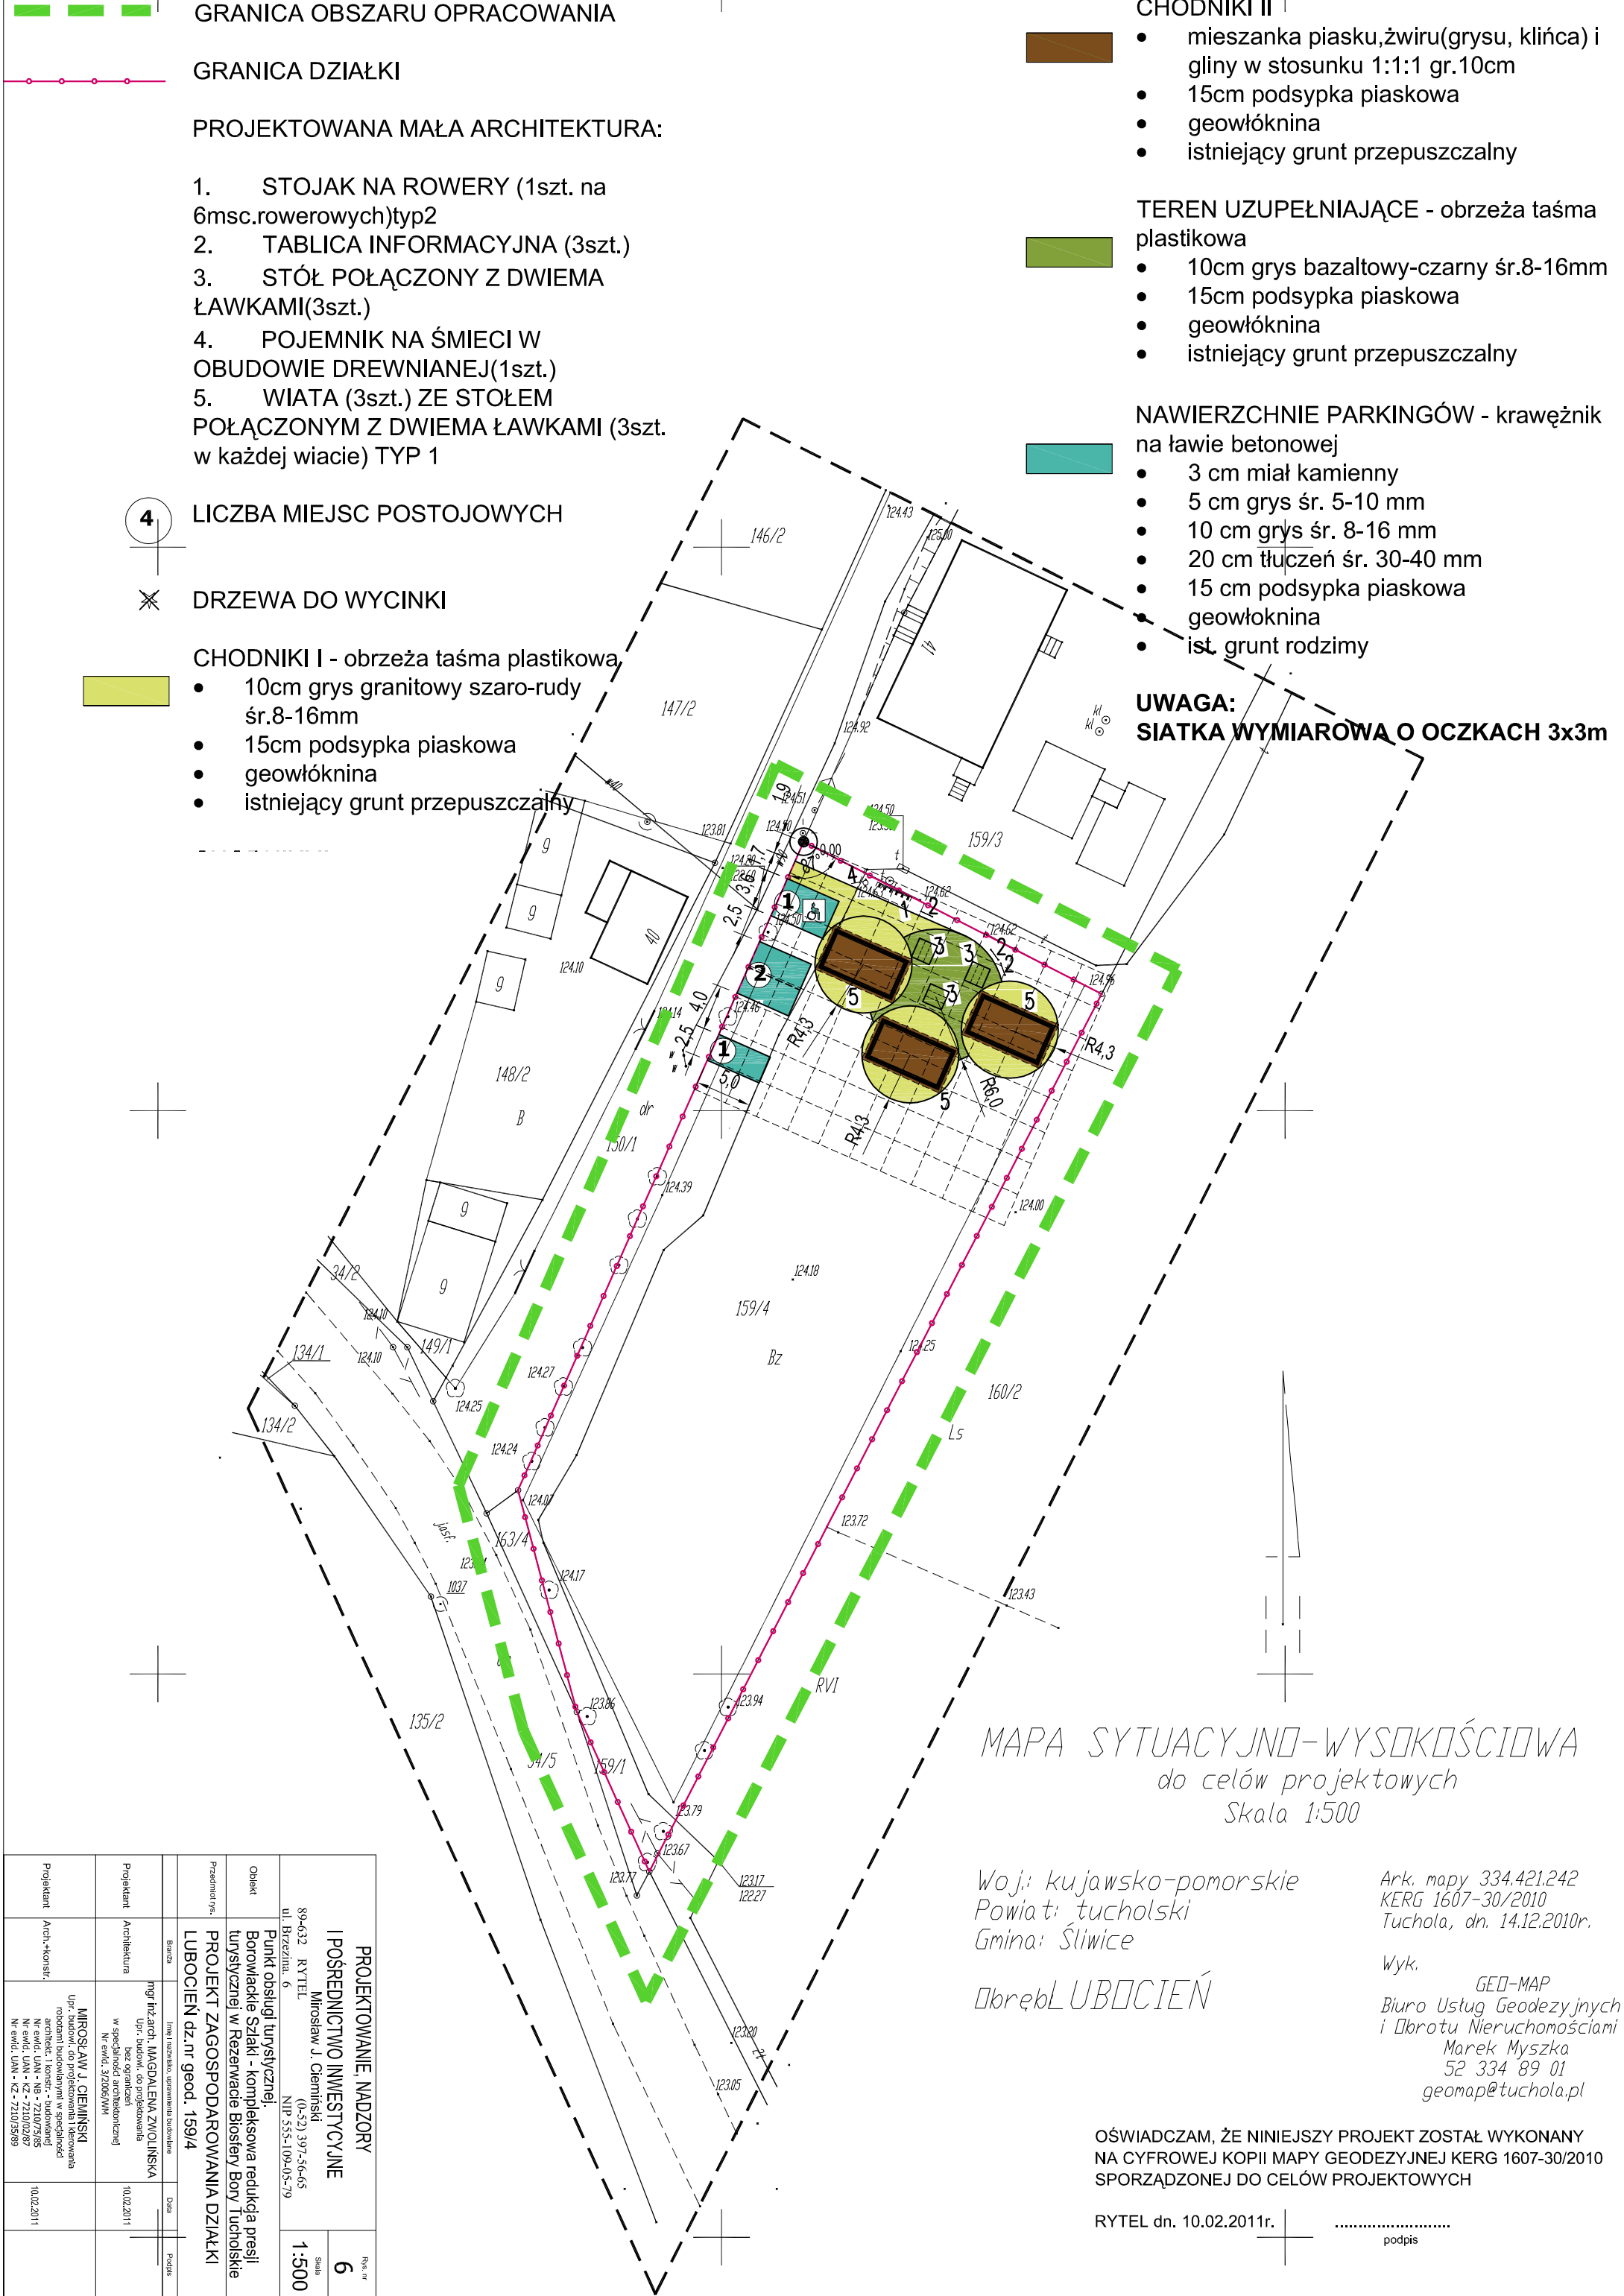

MAPA SYTUACYJNO-WYSOKOŚCIOWA  
do celów projektowych  
Skala 1:500

Woj.: kujawsko-pomorskie  
Powiat: tucholski  
Gmina: Śliwice

Ark. mapy 334.421.242  
KERG 1607-30/2010  
Tuchola, dn. 14.12.2010r.

Obręb LUBOCIEŃ

Wyk.  
GEO-MAP  
Biuro Usług Geodezyjnych  
i Obrótu Nieruchomościami  
Marek Myszka  
52 334 89 01  
geomap@tuchola.pl

OŚWIADCZAM, ŻE NINIEJSZY PROJEKT ZOSTAŁ WYKONANY  
NA CYFROWEJ KOPII MAPY GEODEZYJNEJ KERG 1607-30/2010  
SPORZĄDZONEJ DO CELÓW PROJEKTOWYCH

RYTEL dn. 10.02.2011r.

.....  
podpis

Projektant		Arch. +konstr.		MIROSŁAW J. CIEMIŃSKI Upř. budowl. do projektowania i kierowania robotami budowlanymi w specjalności architektonicznej Nr ewid. UNI - 88 - 22107/9585 Nr ewid. UNI - KZ - 2210/9589		10.02.2011	
Projektant		Architektura		mgr inż. arch. MAGDALENA ZWOLIŃSKA Upř. budowl. do projektowania w specjalności architektonicznej Nr ewid. 3/2006/9000		10.02.2011	
Przedmiot gę.		LUBOCIEŃ dz. nr geod. 159/4		PROJEKT ZAGOSPODAROWANIA DZIAŁKI			
Objekt		Punkt obsługi turystycznej. Borowiackie Szlaki - kompleksowa redukcja presji turystycznej w Rezerwacie Biosfery Bory Tucholskie		PROJEKTOWANIE, NADZORY I POŚREDNICTWO INWESTYCYJNE Miroslaw J. Ciemiński ul. Brzezińska 6 89-632 RYTEL (0-52) 397-56-65 NIP 535-109-03-79		Skala 1:500	
Przebieg gę.		LUBOCIEŃ dz. nr geod. 159/4		Inne informacje, wymagania budowlane		Data Podpis	