

MAPA SYTUACYJNO-WYSOKOŚCIOWA

do celów projektowych

Skala 1:1000

Ark. nr 3

Woj.: kujawsko-pomorskie
Powiat: tucholski
Gmina: Lubiewo


Obręb: **SUCHA**

Ark. mapy 344.243.063..064., 112
KERG 1999-2/2009
Tuchola, dn. 10.08.2009r.

PROJEKT ZAGOSPODAROWANIA DZIAŁEK
o nr ewid. 37/4 LP, 38/4 LP, 58/3 LP, 59/3 LP, 811
skala 1:1000

Temat: Przebudowa drogi powiatowej nr 1036C
na odcinku Bruchniewo - Jania Góra

Inwestor: Zarząd Dróg Powiatowych w Tucholi
ul. Przemysłowa 6
89-500 Tuchola

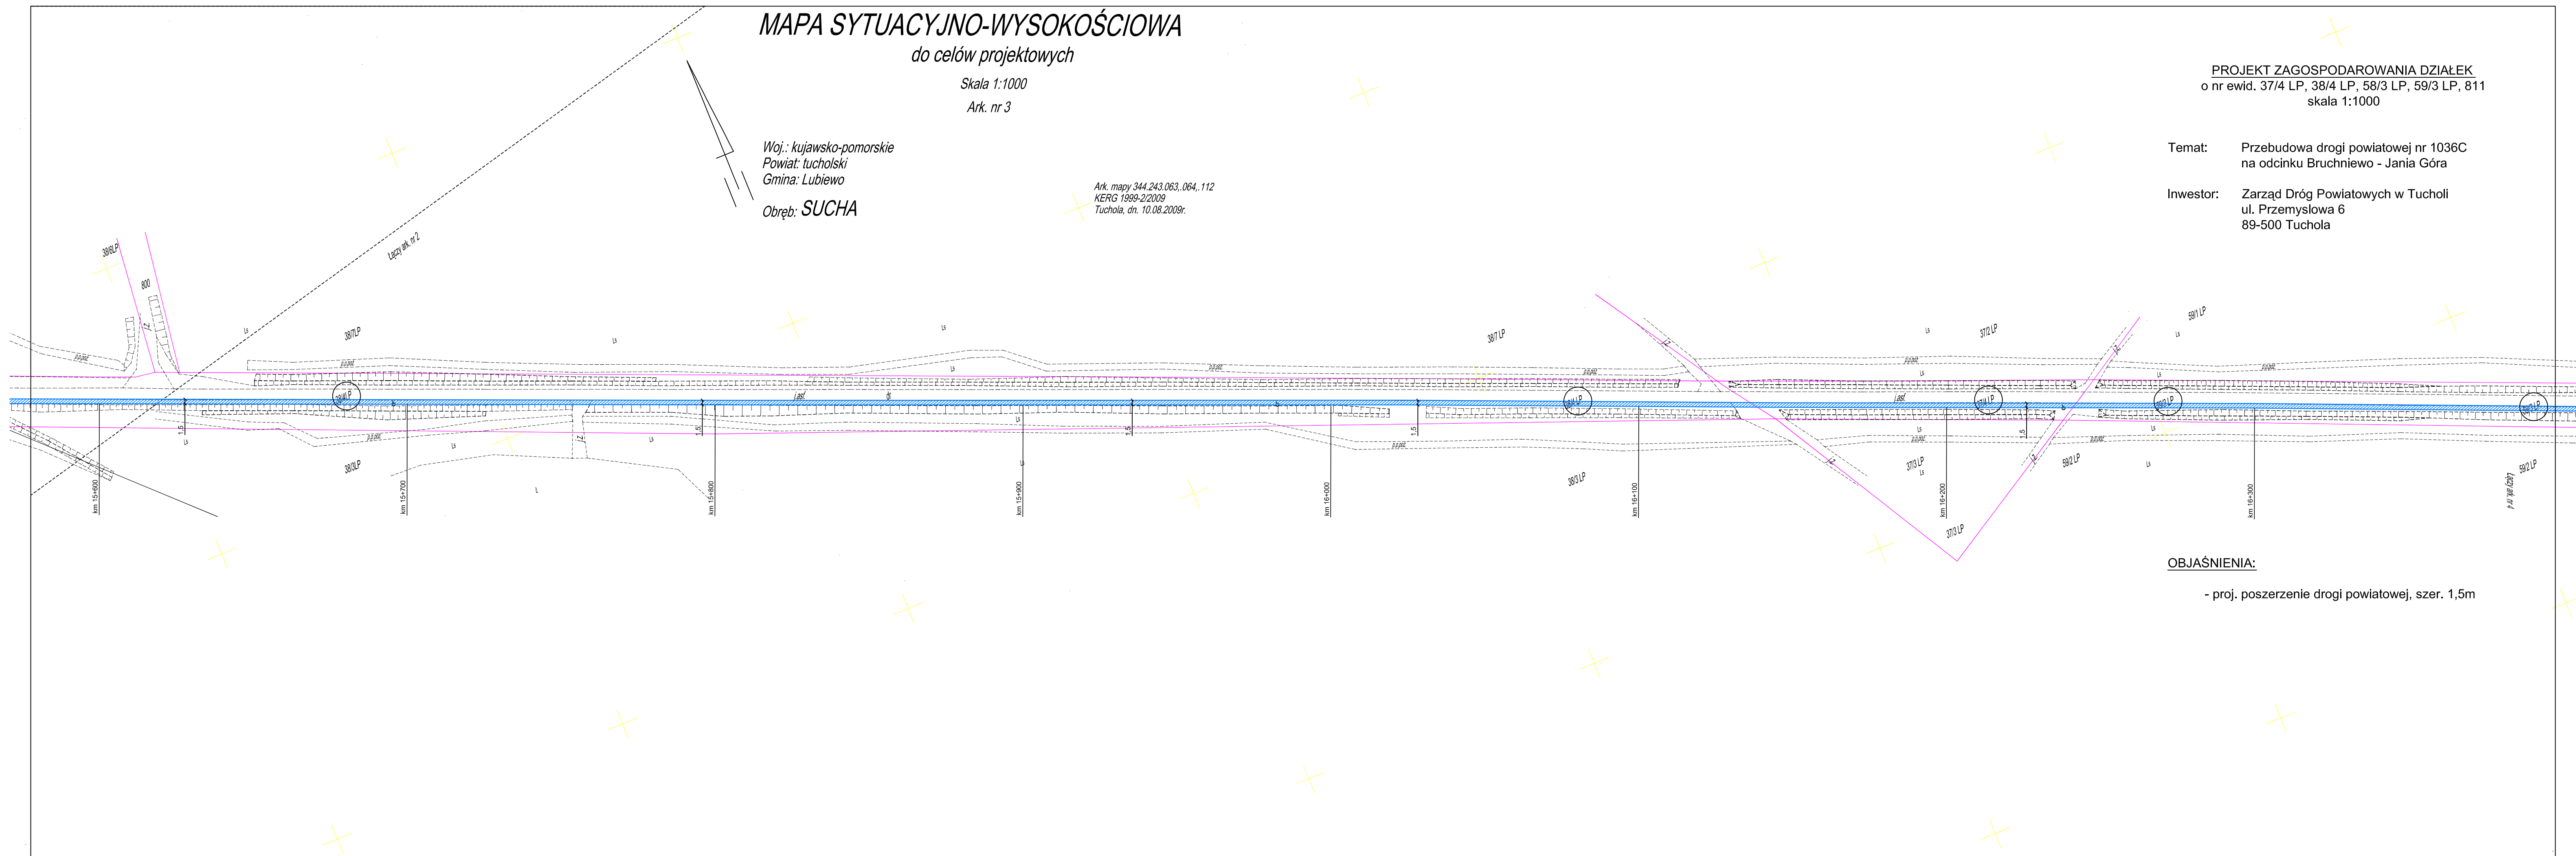

OBJAŚNIENIA:

- proj. poszerzenie drogi powiatowej, szer. 1,5m