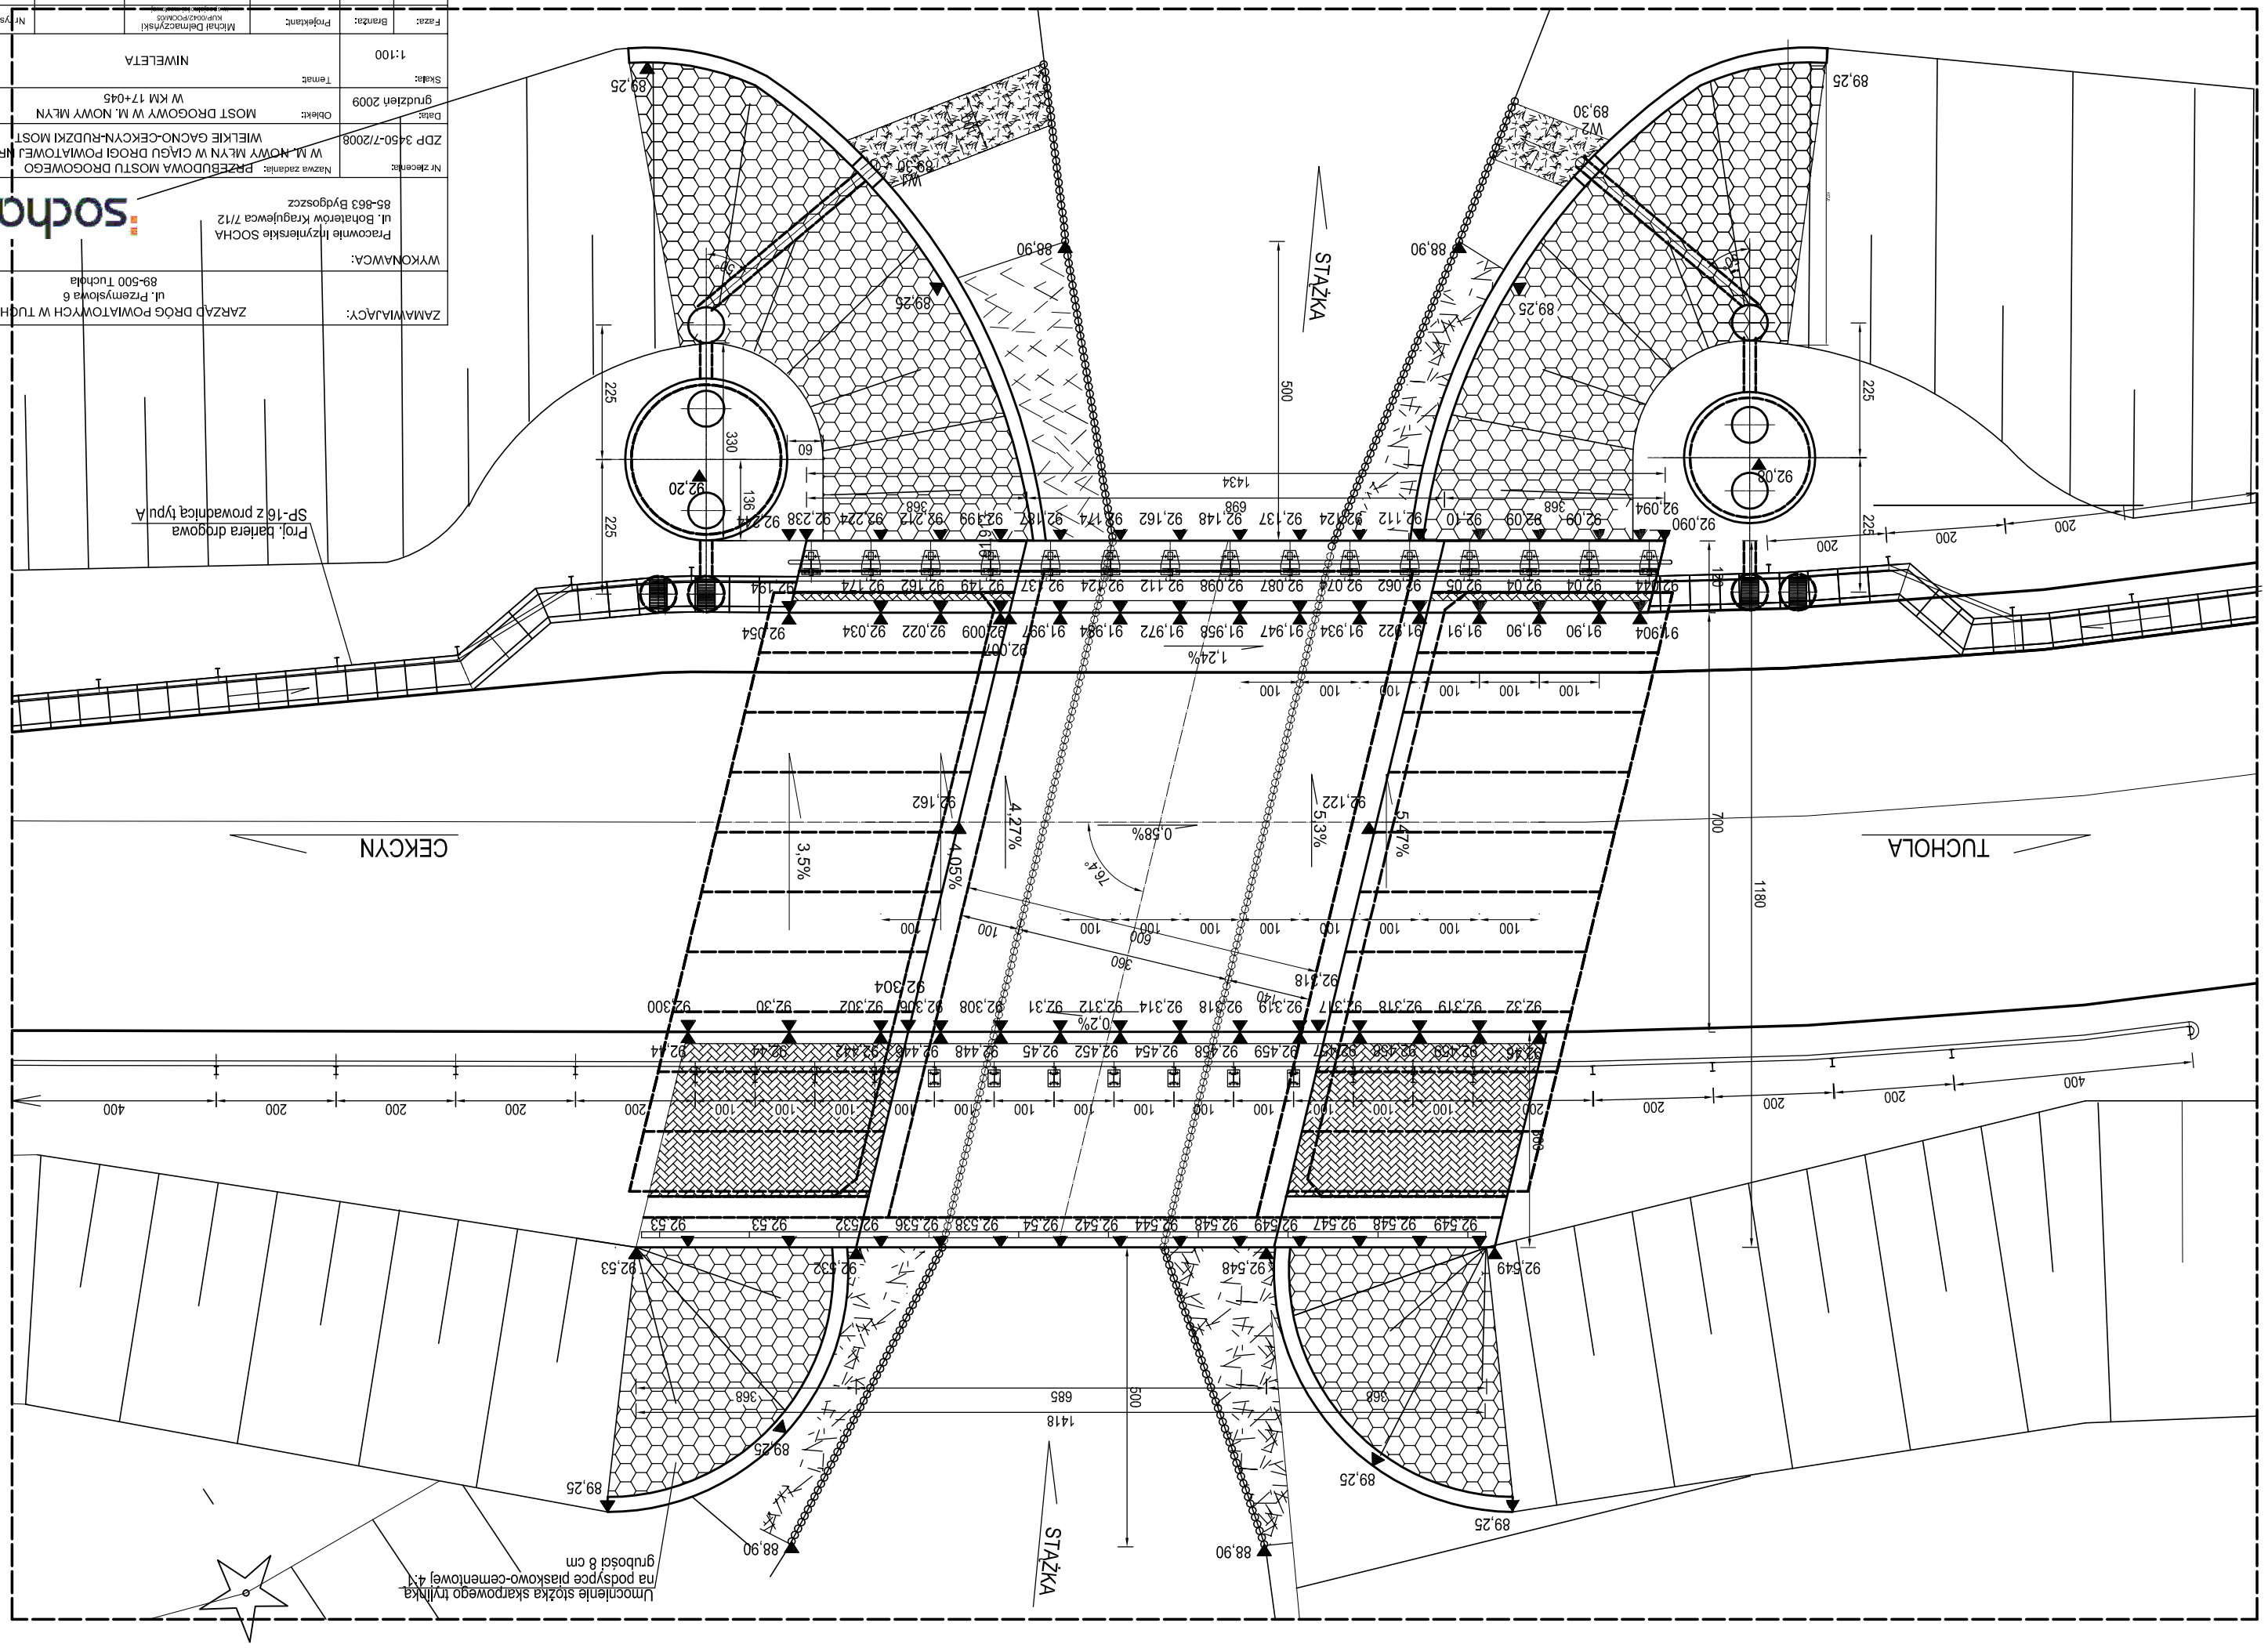

ZAMAWIAJĄCY:	ZARZĄD DRÓG POWIATOWYCH W TUCHOLI ul. Przemysłowa 6 89-500 Tuchola
WYKONAWCA:	Pracownie Inżynierskie SOCHA ul. Bohaterów Kragujewca 7/12 85-863 Bydgoszcz
Nr zlecenia:	Nazwa zadania: PRZEBUDOWA MOSTU DROGOWEGO W M. NOWY MŁYN W CIĄGU DROGI POWIATOWEJ NR 1026 C WIELKIE GACNO-CEKCYN-RUDZKI MOST
ZDP 3450-7/2008	
Data: grudzień 2009	Obiekt: MOST DROGOWY W M. NOWY MŁYN W KM 17+045
Skala: 1:100	Temat: NIWELETA
Faza:	Branża:
Projektant:	Michał Delmaczyński KUP/0042/POOM/05
Opracował:	
Sprawdził:	Jan Sluda NB-7210/2580 w specjalności mostowej
Nr rys.:	Ilość:
PB/PW	M
18	19