


Oznaczenia:

- Krawężnik
- Krawężnik obniżony
- Opaknik 100x25x12
- Osłona 100x30x8
- Osłona 100x25x6
- Nowierznia z kostki betonowej gr.8cm bez łazy
- Nowierznia z kostki betonowej gr. 8 cm łazowana
- Nowierznia z kostki betonowej gr. 8 cm
- Nowierznia z betonu asfaltowego dla KR 1-3 gr. 4 cm
- Bariera ochronna SP-09
- Wygradzenia
- Szaniec zabetonowany z elementami "L"

INWESTOR KONIN PRACOWNIA PROJEKTOWA		ul. Okrzejska 6 62-510 Konin
INWESTOR:	Zarząd Dróg Wojewódzkich w Bydgoszczy	
OPRACOWAŁ:	mgr inż. Andrzej Dłochacz	
PROJEKTOVAŁ:	inż. Stanisław Wójcik	
SPRAWDZIŁ:	inż. Artur Szymczak	
STADIUM:	P-B-W	DATA: 2008
BRANZA:	Drógowa	SKALA: 1:500
		NR RYS: 1/7

Przedsiębiorstwo Komunalne w Tucholi Sp. z o.o. WJEWODA
ZAKŁAD WODOCIĄGOWY I KANALIZACYJNO-SANITARNY
Tuchola, ul. Warszawska 7, tel. **71 134 01 00**
Projekt niniejszy uzgodniono z zastrzeżeniami wiaz-
Termin rozpoczęcia robót należy zgłosić do P.K. Spółka z o.o. z wyprzedzeniem 14 dniowym w Zakładzie Wzrostów i Kanalizacji.
- Wykopy w pobliżu naszych urządzeń wykonawcy ręcznie i zgodnie z dokumentacją techniczną traci ważność po upływie dwóch lat.
- **UZGODNIENIE DOTYCZY RYS 17-18**
ARTUR SZYMCHAK
inż. Stanisław Wójcik

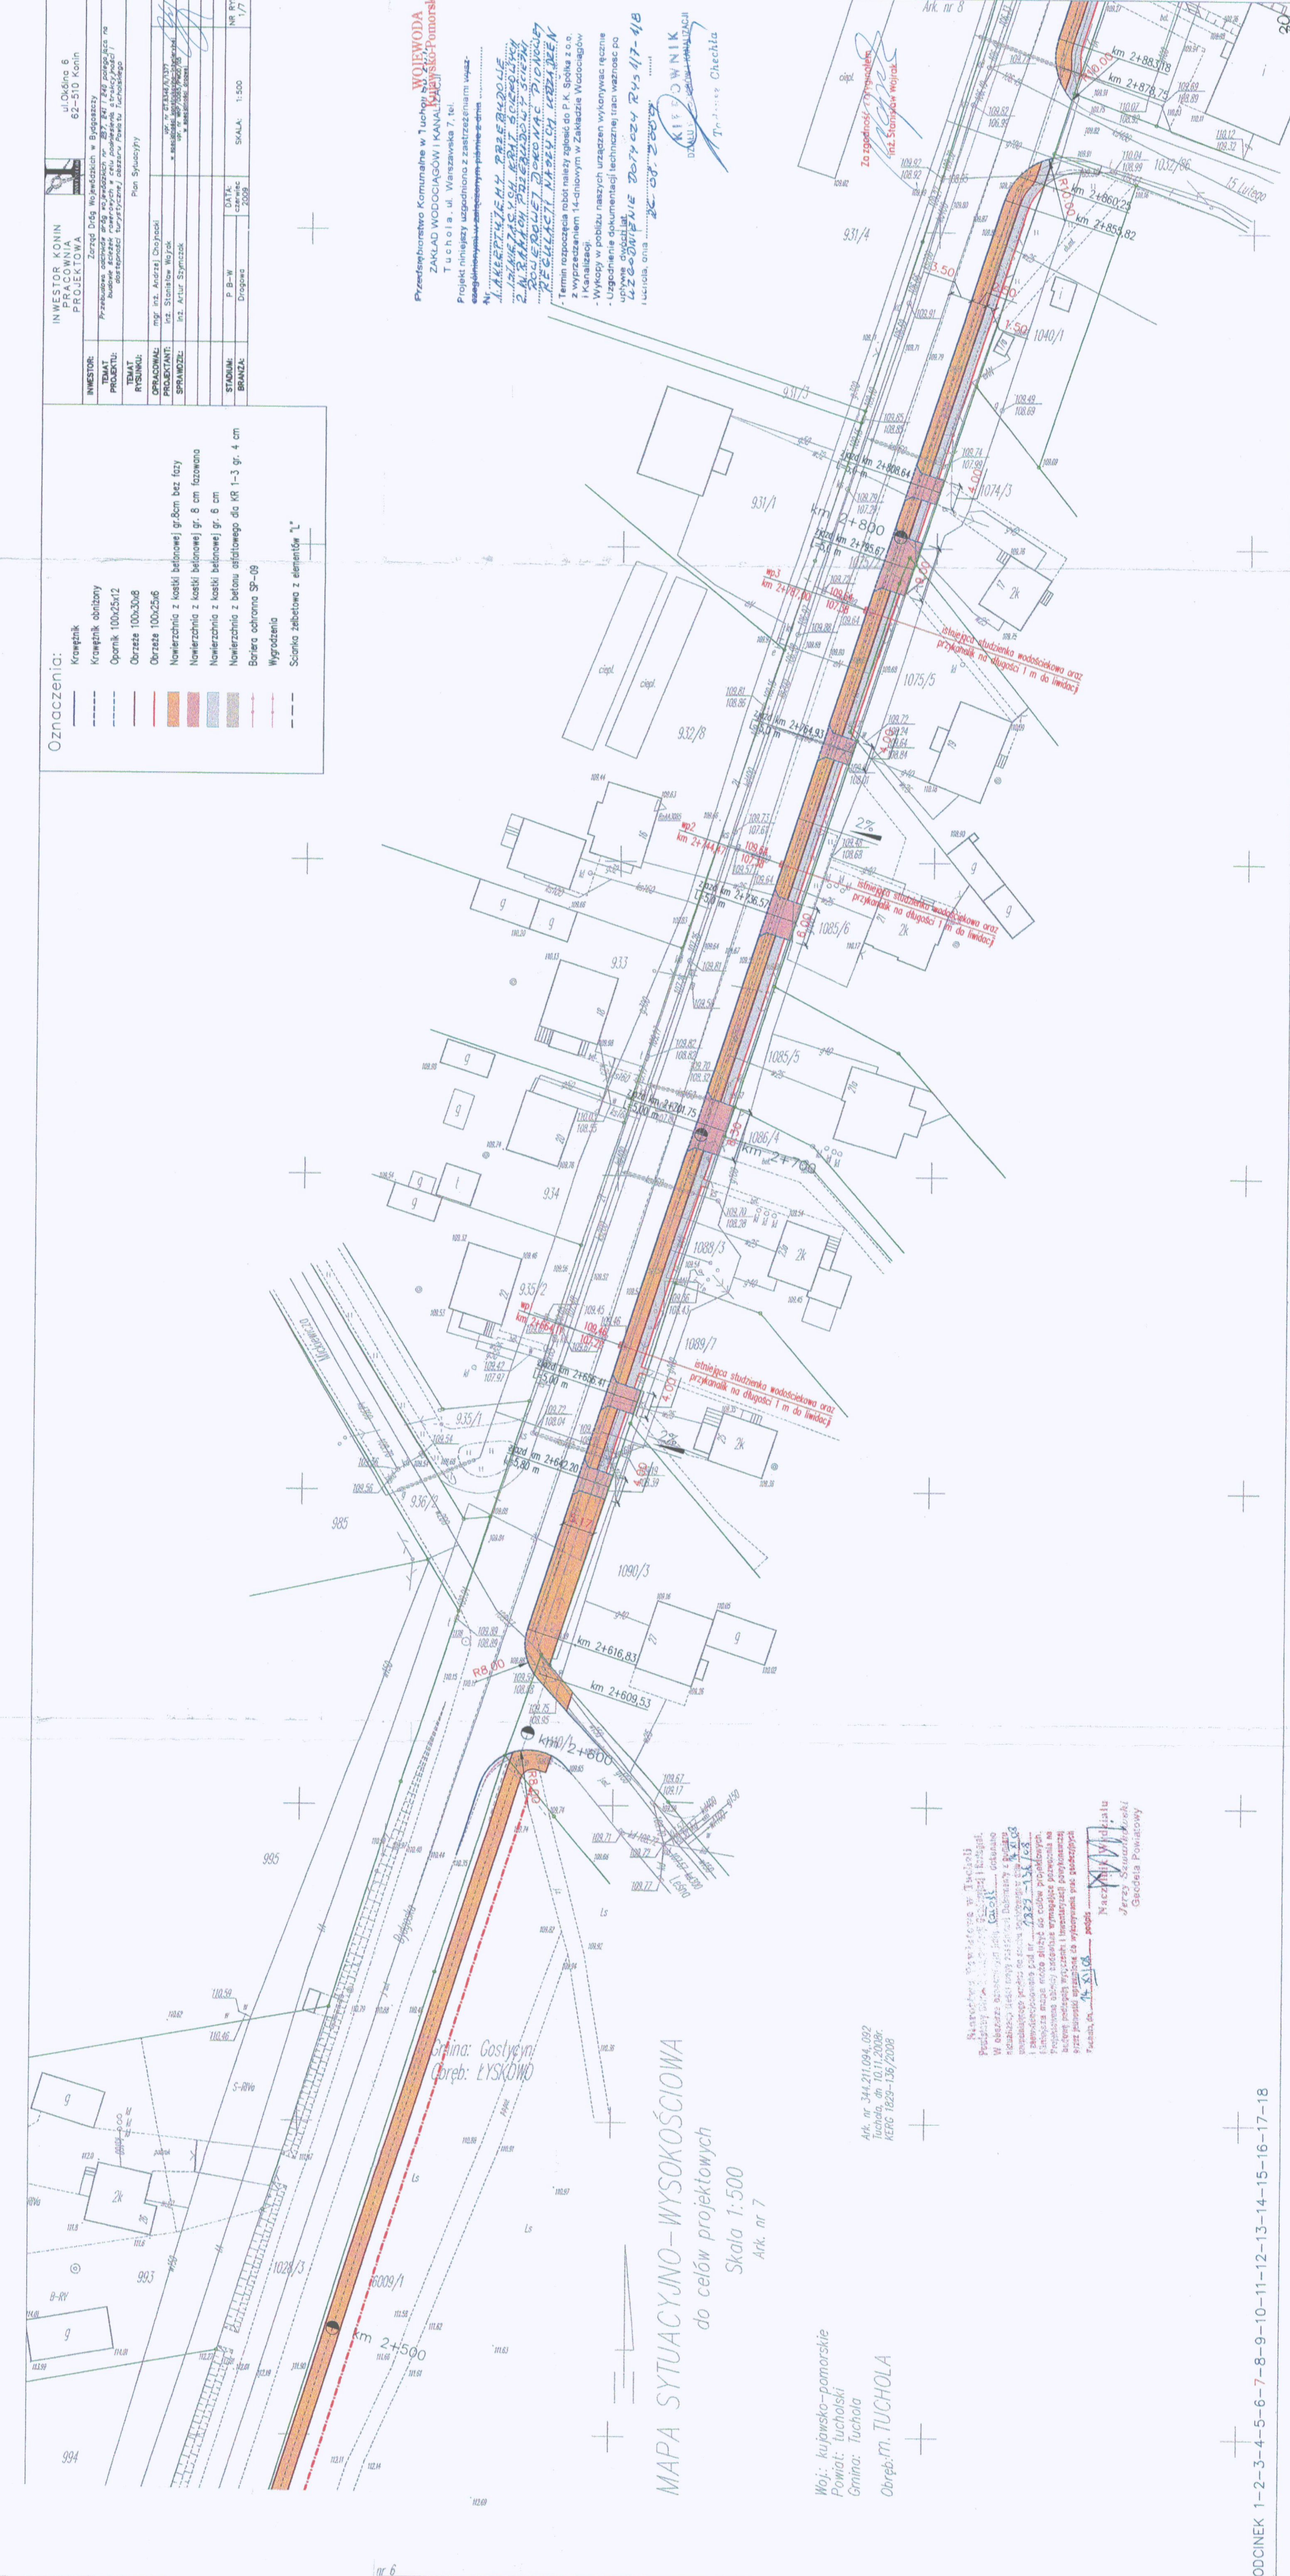

MAPA SYTUACYJNO-WYSOKOŚCIOWA
do celów projektowych
Skala 1:500
Ark. nr 7

Woj.: kujawsko-pomorskie
Powiat: tucholski
Gmina: Tuchola
Obręb: m. TUCHOLA


Naczelny Widziala
Jerzy Szwedziński
Geodeta Powiatowy

Ark. nr 344.21.094.092
Tuchola, dn. 10.11.2008r.
KERG 1829-136/2008