

INWESTOR: KONIN
 PRACOWNIA PROJEKTOWA: ul. Okólna 6, 62-510 Konin
 TEMAT: Zarząd Dróg Wojewódzkich w Bydgoszczy

OPRACOWAŁ: mgr inż. Andrzej Chojnacki
 PROJEKTOVAŁ: inż. Sławomir Wójcik
 SPRAWDZIŁ: inż. Artur Szymczak
 STADIUM: P.B.W.
 BRANŻA: Drogi
 DATA: czerwiec 2009
 SKALA: 1:500
 NR BYZ: 1/8


Plan Sytuacyjny

Oznaczenia:
 Krawężnik
 Krawężnik obniżony
 Opannik 100x25x12
 Obrzeże 100x30x8
 Obrzeże 100x25x6
 Nowierzchnia z kostki betonowej gr. 8cm bez łoża
 Nowierzchnia z kostki betonowej gr. 8 cm fazowana
 Nowierzchnia z kostki betonowej gr. 6 cm
 Nowierzchnia z betonu asfaltowego dla MR 1-3 gr. 4 cm
 Bariera ochronna SP-08
 Wygrozdzenia
 Ścianka zabetowana z elementów "L"

ośrodek	1:5,63
R	m 595,25
T	m 29,28
Z	m 0,72
K	m 56,51
I	% 2,00

W 9

WOJEWODA
 Kujawsko-Pomorski

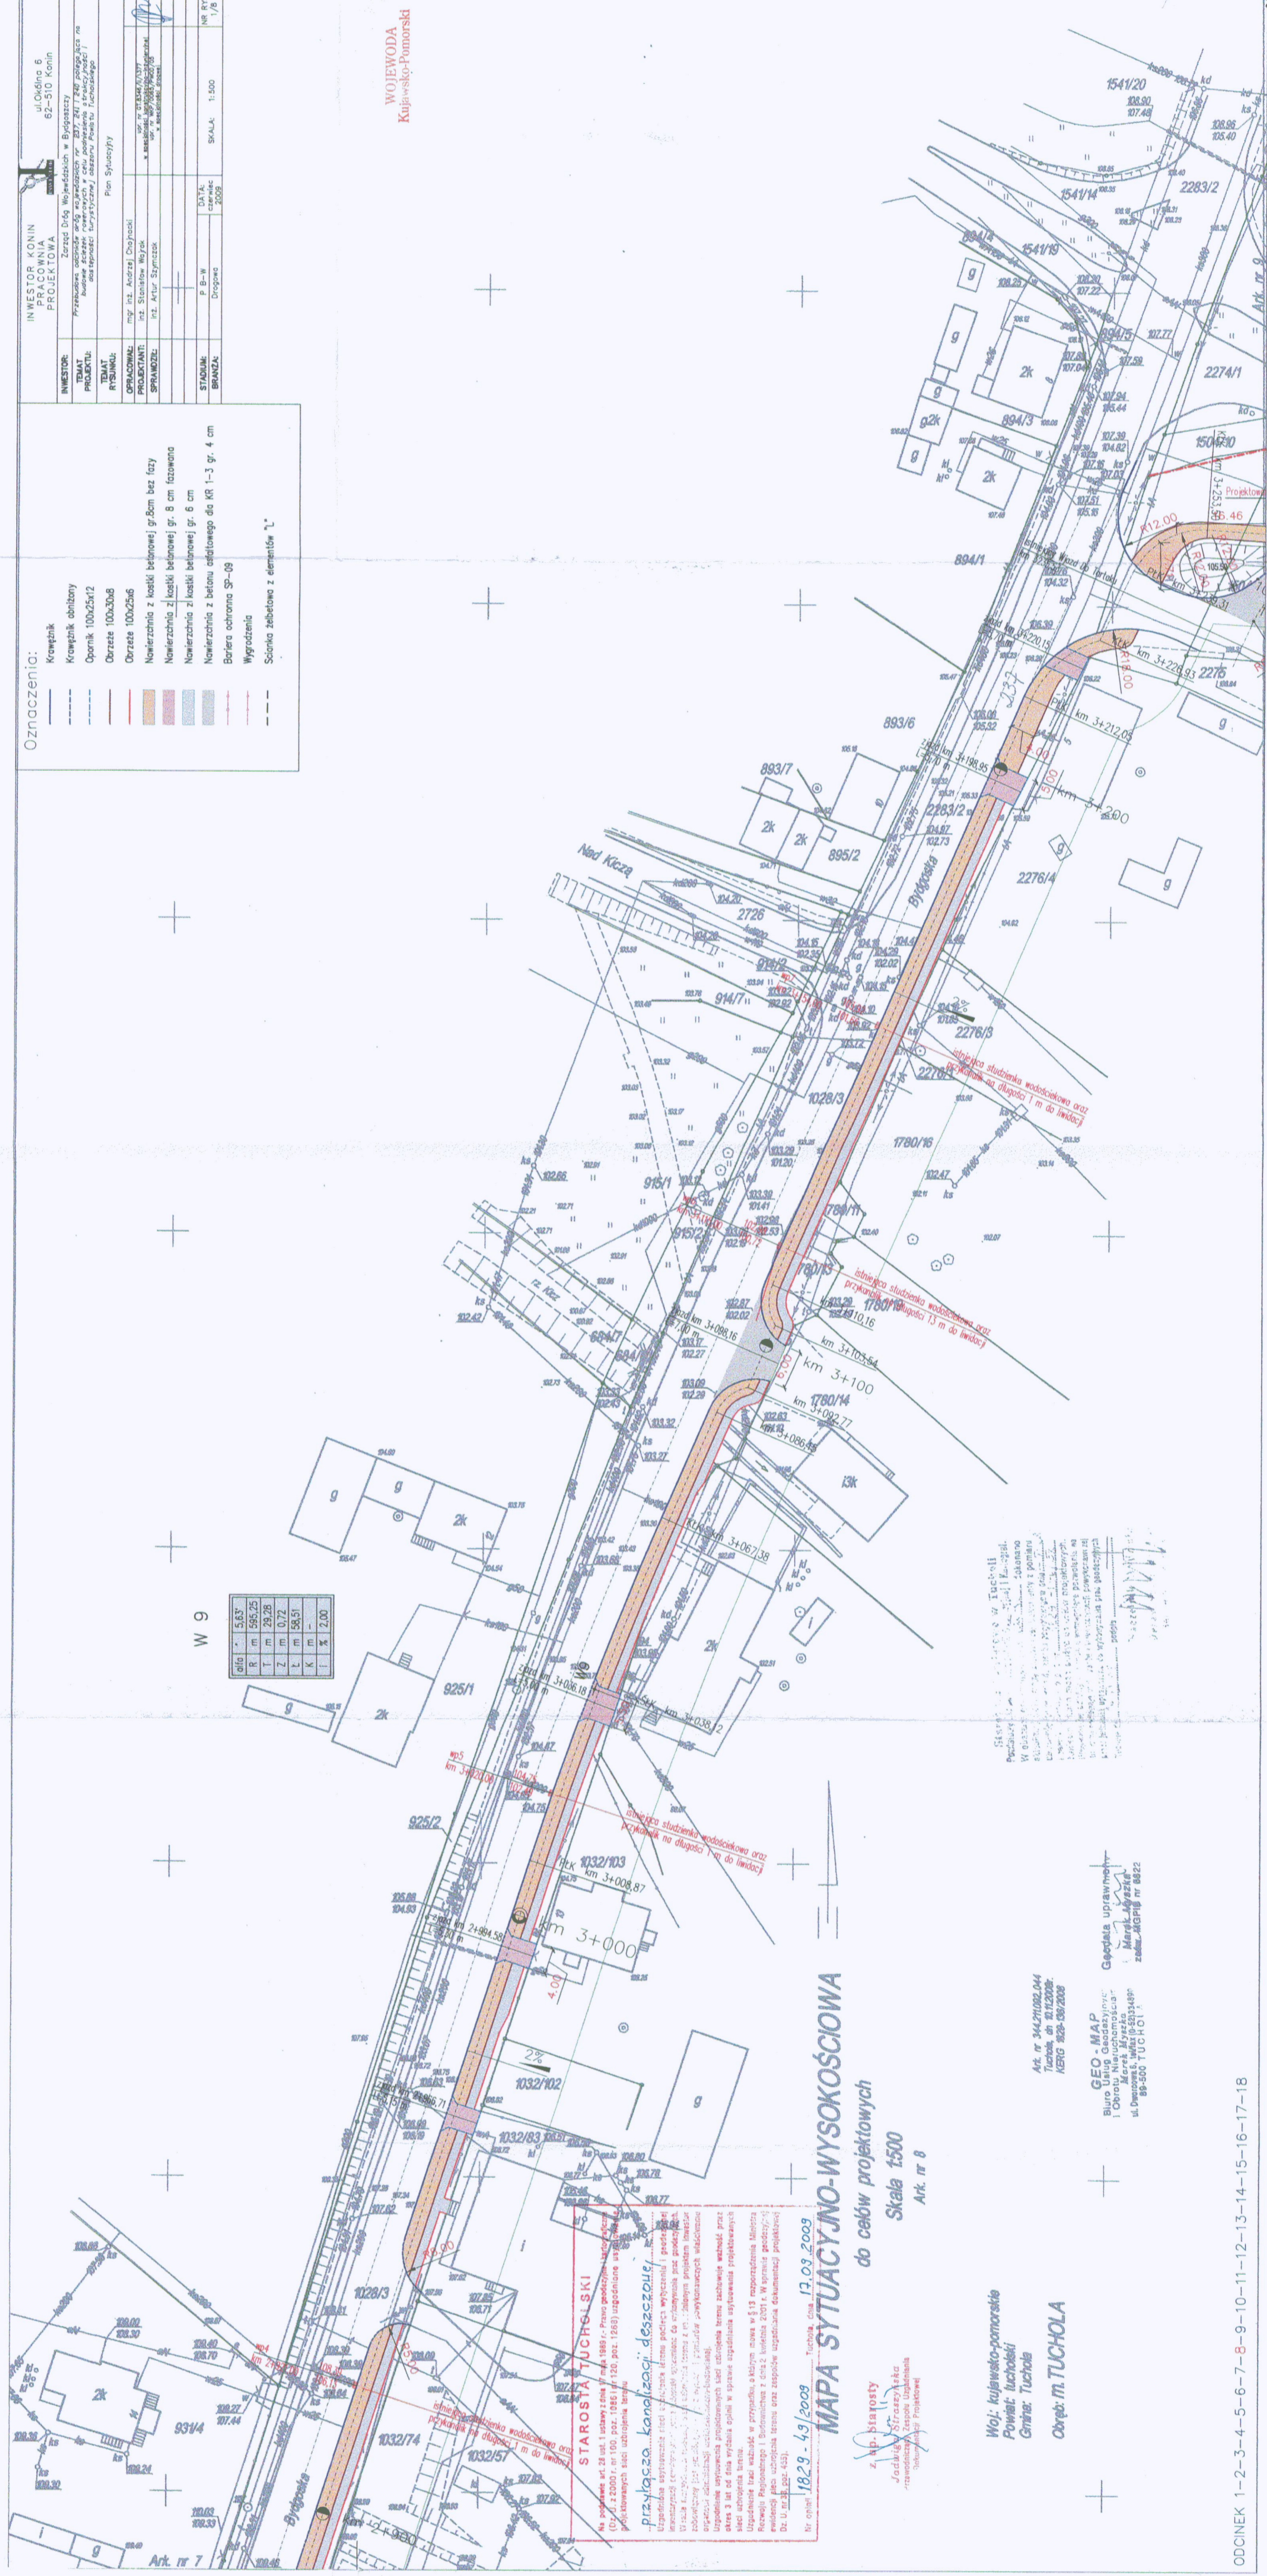

MAPA SYTUACYJNO-WYSOKOŚCIOWA
 do całów projektowych
 Skala 1:500
 Ark. nr 8

z. inż. biuro
 Jolanta Straszynska

Woj. kujawsko-pomorskie
 Powiat tucholski
 Gmina Tuchola
 Obręb: m. TUCHOLA

GEO-MAP
 Biuro Usług Geodezyjnych
 89-500 TUCHOLA

Starosta Tucholski
 w Tucholi
 Powiat Tucholski
 w Tucholi

Art. nr 182.9-49/2009
 Tuchola, dnia 17.03.2009

