

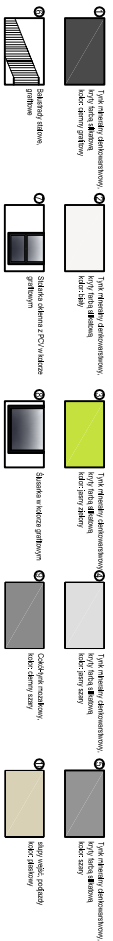


## ELEWACJA WSCHODNIA

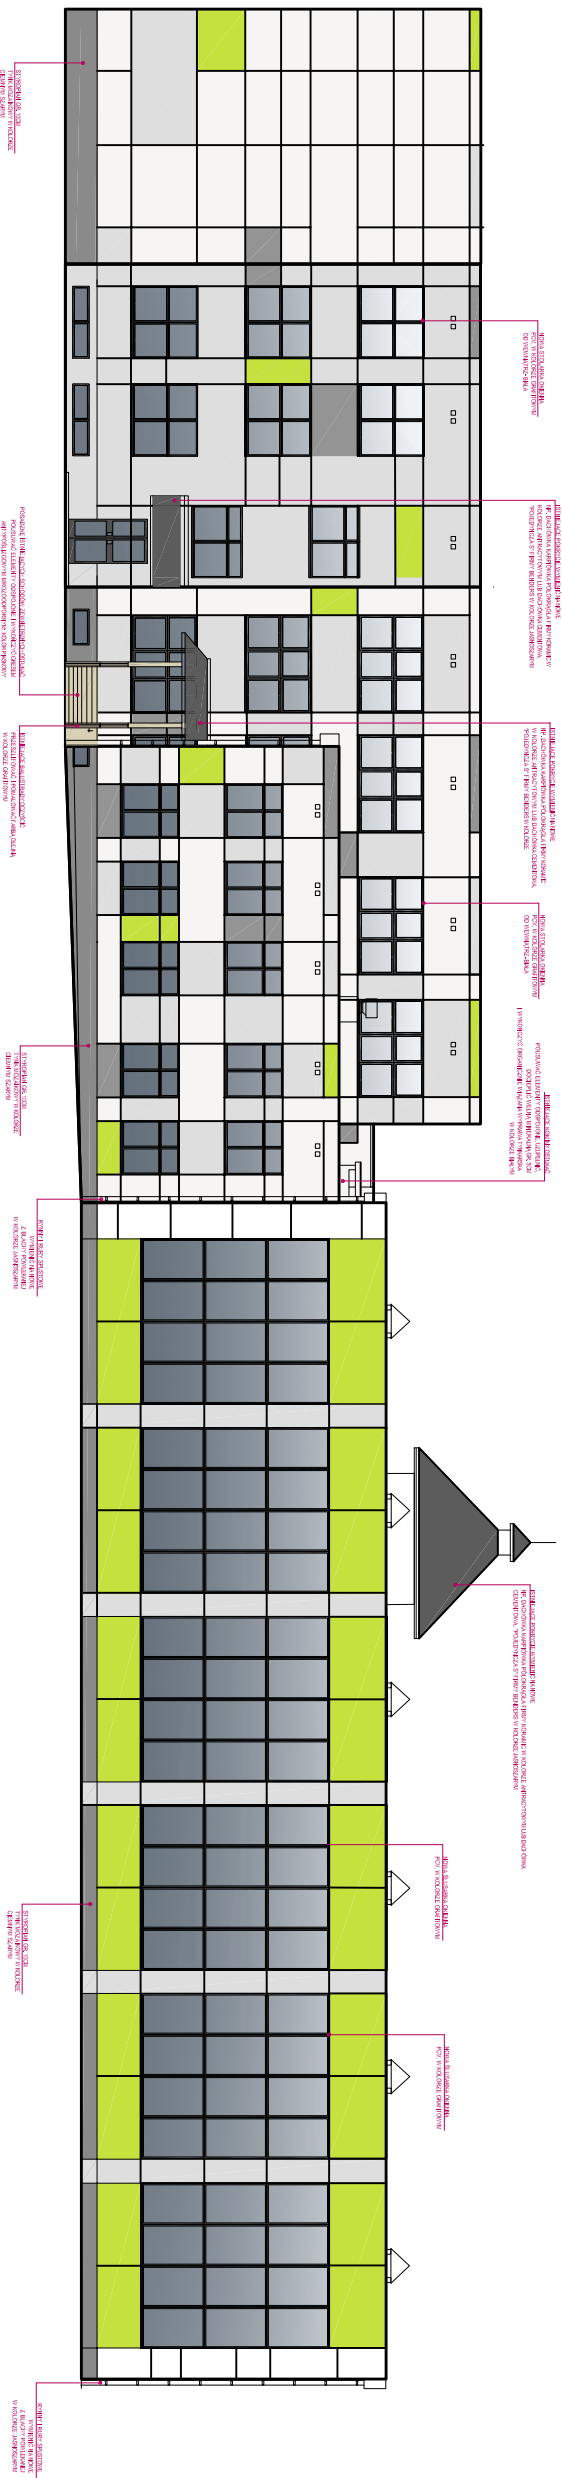

UWAGA:  
ROZGRANICZENIA KOLORYSTYKI LINE GR. 2CM WRAZ Z PŁASZCZYZNAMI BARWNYMI  
STYLOWAĆ W MIKRO MOŻLIWOŚCI PRZY KRANIEŻACH OTWORÓW OŚCIEŃCZYCH I DRZWIOWYCH, W PRZYPADKU  
NIERÓWNOGO OSADZENIA OKIEN I DRZWI W PONIŻEJ POZIOŃCIE. ROZGRANICZENIA PRZENIEŚĆ POZA KRANIEŻENIA  
LICZĄC Z NAJDALIEJ WSUNIĘTYMI POZA PION LUB POZIOM OTWORAMI OKIENNYMI LUB DRZWIOWYMI

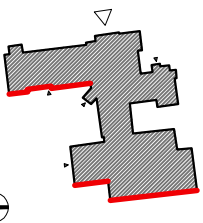

**UWAGA:**  
Kopie warte, publikacje oraz wszelkie inne formy wykorzystania projektu bez zgody autorów będą naruszeniem przepisów wydanych z Ustawy z dnia 4.02.1994 r. o prawie autorskim i prawach pokrewnych.

**ELEWACJA W SCH**  
 architekтура  
 1:100  
 05  
 Szczecin, marzec 2010

SZKOLA OGÓLNOKształcących IM. BARTŁOMIEJA NOWOMODRZKIEGO W TUCHOLI	
ul. Poczarska 16, 83-600 TUCHOŁA	ul. Poczarska 7, 83-600 Tuchola
83-600 TUCHOŁA	Powiat Tucholski
83-600 TUCHOŁA	ul. Poczarska 7, 83-600 Tuchola
mgr inż. arch. Hanna Błażusiak	mgr inż. Zdzisław Mielnik
