

MAPA SYTUACYJNO-WYSOKOŚCIOWA

do celów projektowych

Skala 1 : 500

Ark. nr 2


Woj.: kujawsko-pomorskie

Powiat: tucholski

Gmina: Śliwice

Obręb: ŚLIWICE

Ark. mapy 334.424.073
KERG 1664-39/2007
Tuchola, dn. 10.08.2007r.

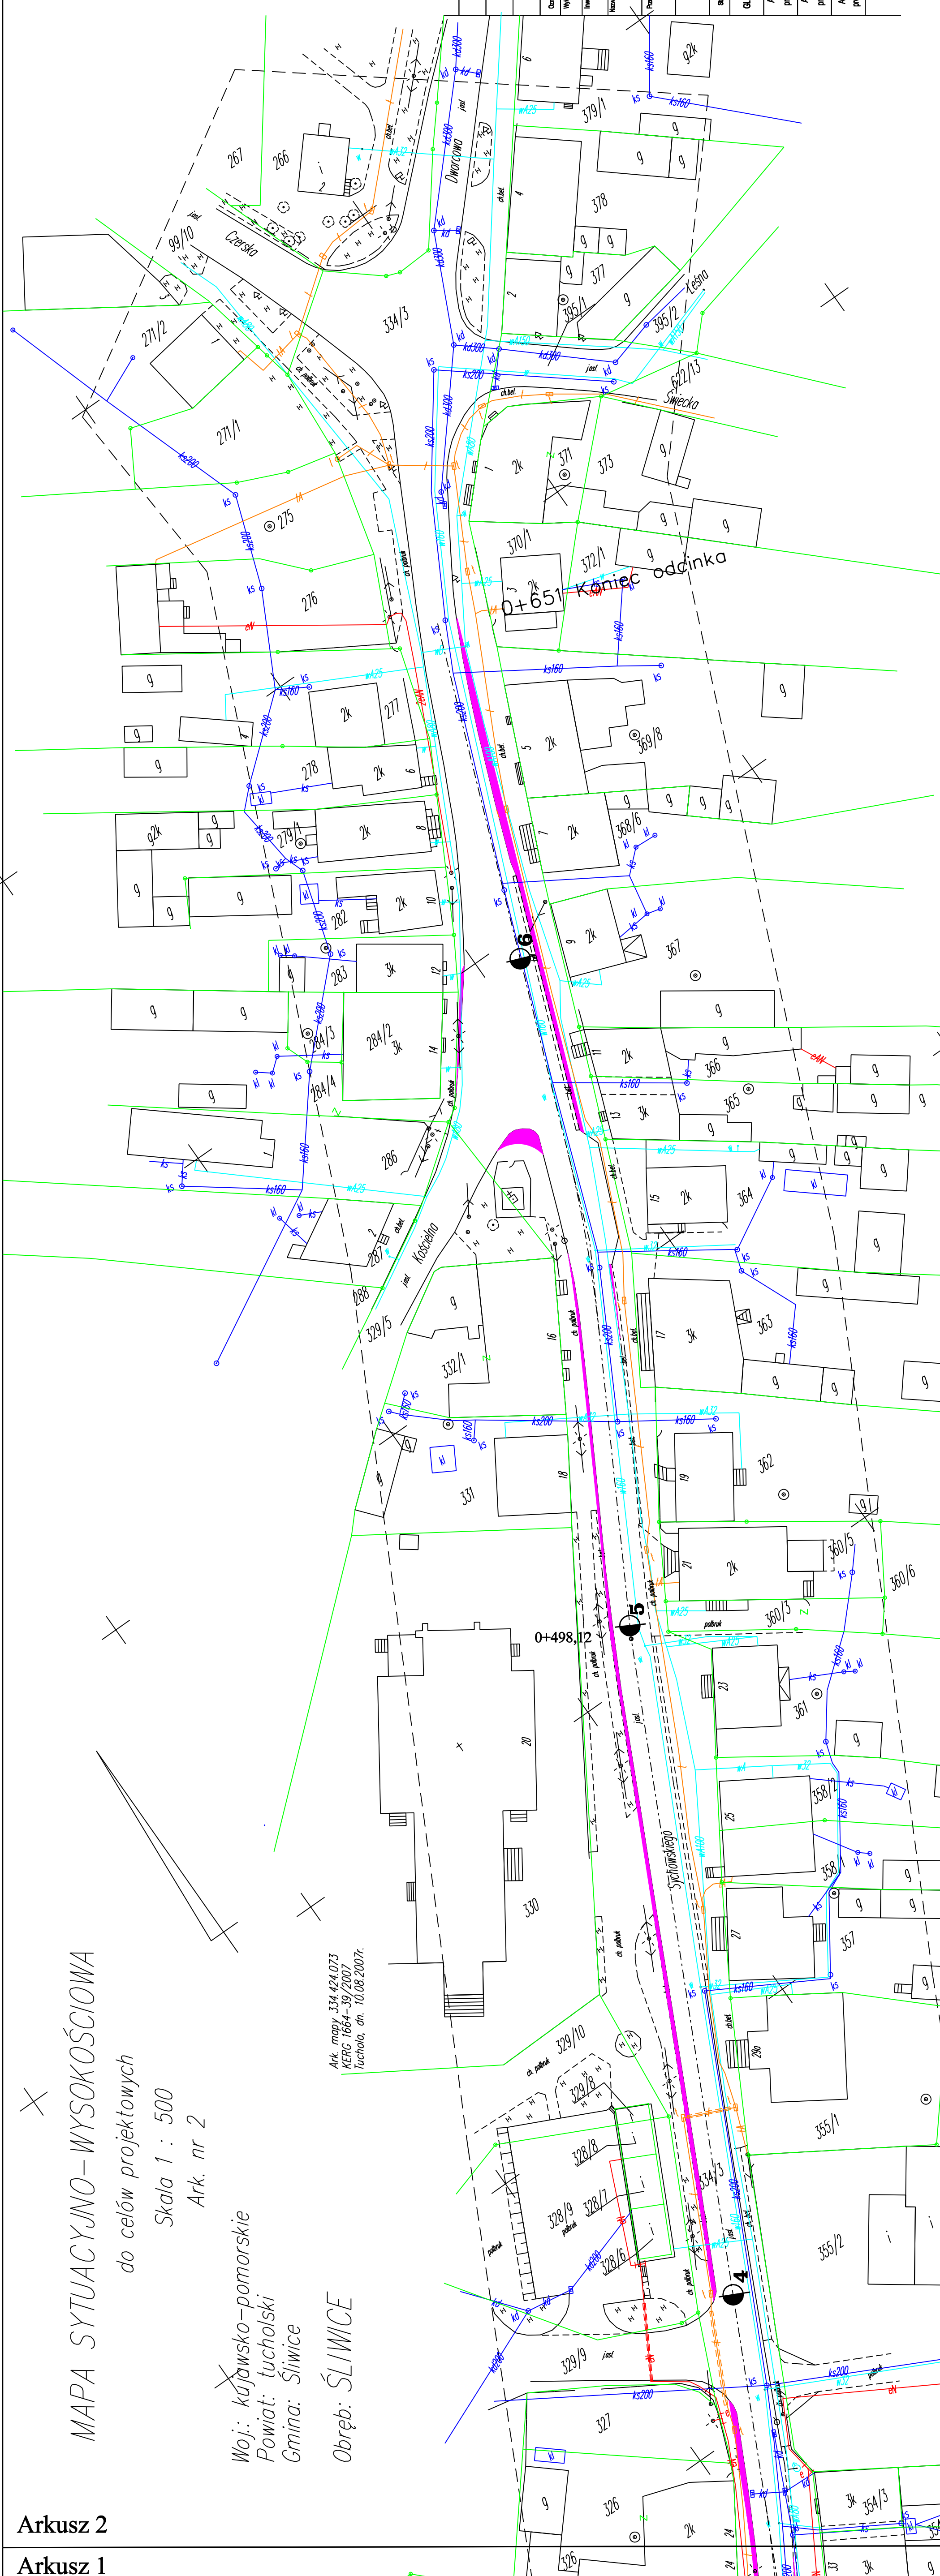

Legenda

projektowane poszerzenie

C					
B					
A					
Opis przedmiotu		Wyszczególnienie			
Właściciel projektu		BRD, ul. Wiejska 83, 87-822 Włocławek			
Inwestor		Zarząd Dróg Powiatowych w Tucholi			
Nazwa i adres obiektu budowlanego		Przebudowa drogi powiatowej 107C w m. Śliwice w celu poprawy bezp. ruchu i podniesienia atrakcyjności turystycznej			
Przeznaczenie obiektu		Zakres poszerzeń Branża drogowa			
Projekt budowlano-wykonawczy					
Stronisko	Numeracja, uprzedmiot.		Pełnia		
GI-Projektant	Inż. Marcin Jabłoński UA-17945-50298 Wk				
Asystent projektanta	Inż. Renata Krajczewska-Jędrusiak				
Asystent projektanta	Bożena Krajczewska				
Asystent projektanta	mgr inż. Ryszard Głowicki				
	Data		01.2008		
	MFR PYS.		6.1		