

MAPA SYTUACYJNO – WYSOKOŚCIOWA

do celów projektowych

Skala 1 : 500

Ark. nr 2


Woj.: kujawsko-pomorskie

Powiat: tucholski

Gmina: Śliwice

Obręb: ŚLIWICE

Ark. mapy 334.424.073
KERG 1664-39/2007
Tuchola, dn. 10.08.2007r.

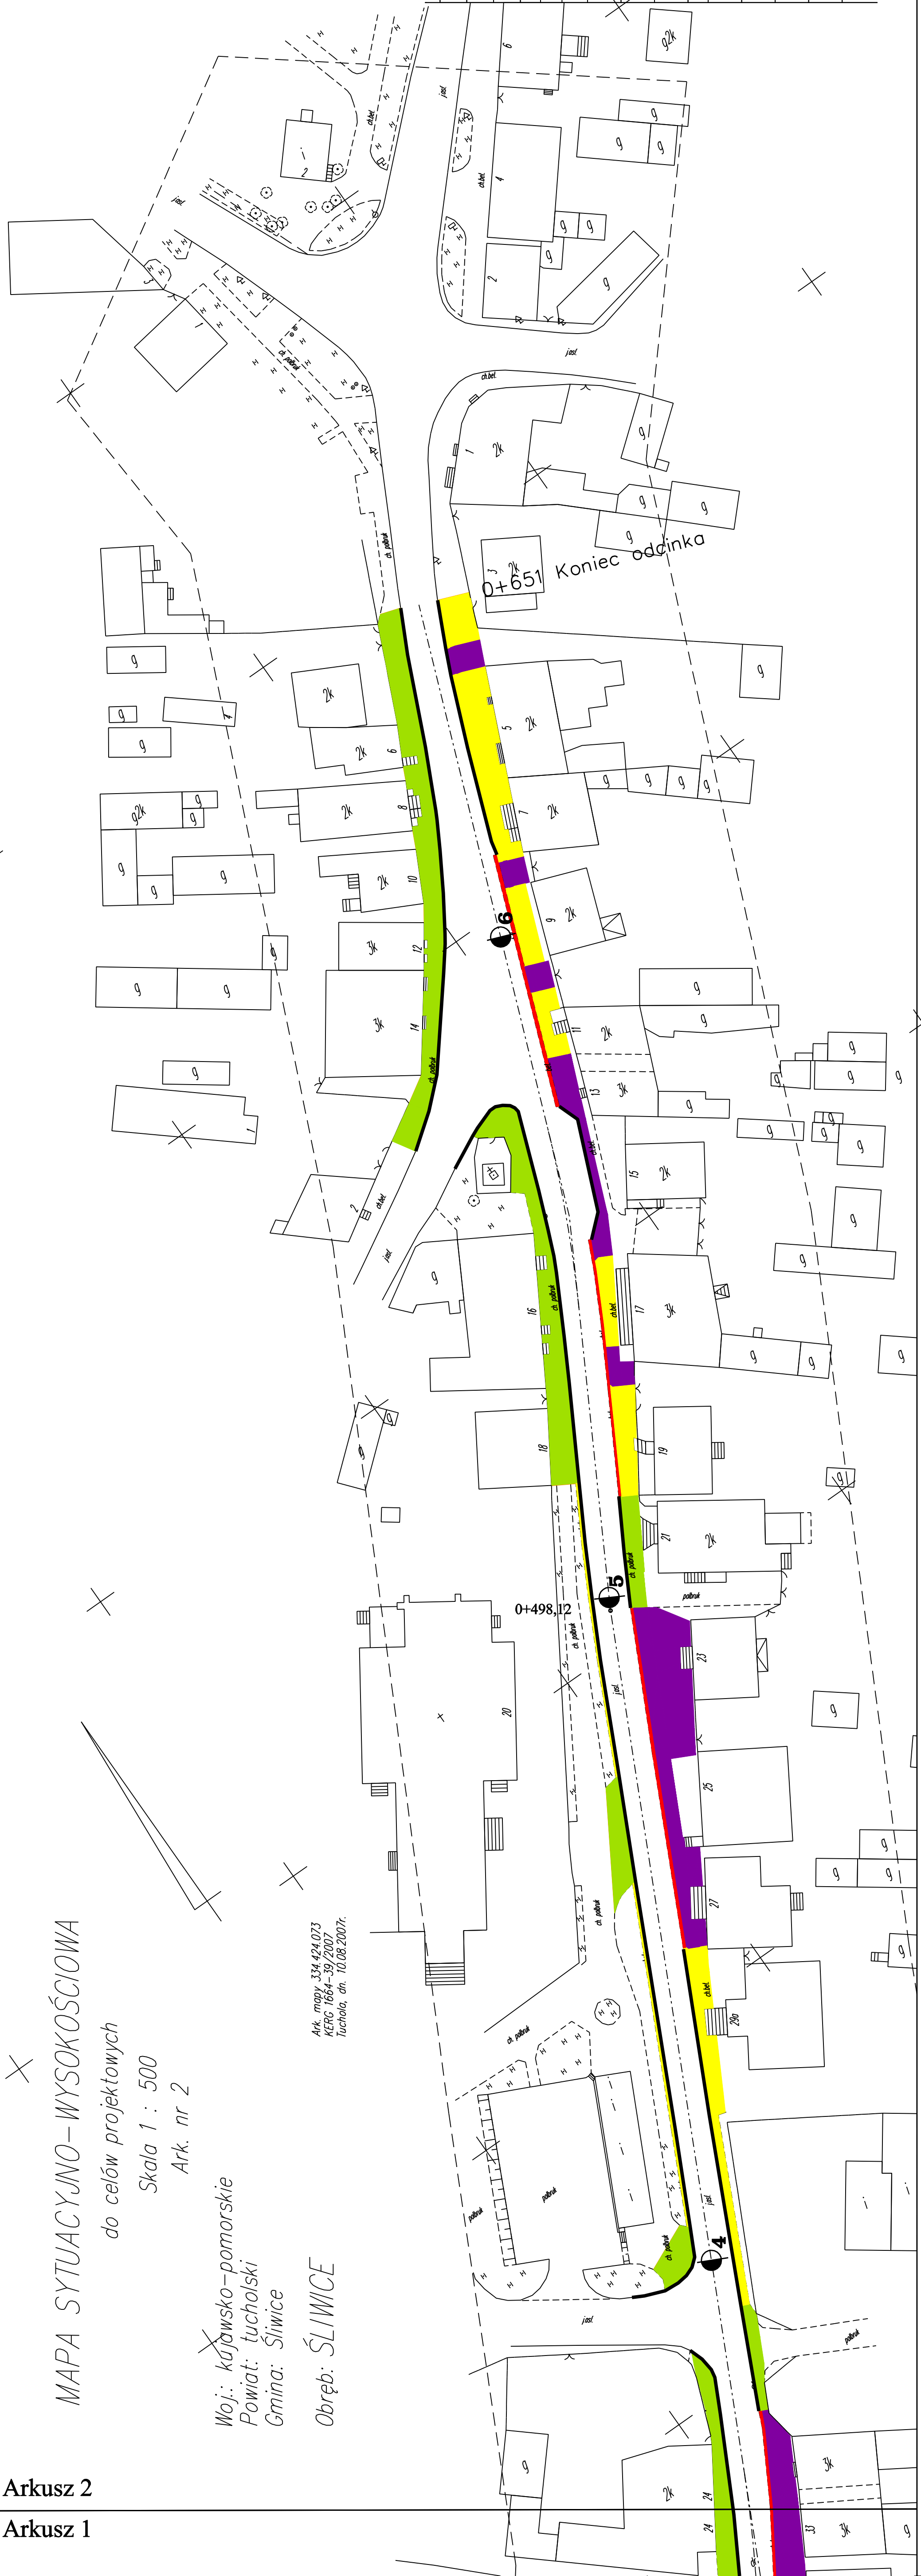

- Rozbiórki**
- krawężnik betonowy
 - ściek betonowy
 - płyty betonowe (jomb)
 - kostka betonowa
 - trylinka
 - płytki betonowe

C					
B					
A					
Dane techniczne		Wzrostki			
Wykazanie projektu		BRD, ul. Wiejska 63, 87-822 Włocławek			
Inwestor		Zarząd Dróg Powiatowych w Tucholi			
Nazwa i adres obiektu budowlanego:		Przebudowa drogi powiatowej 1017C w m. Śliwice w celu poprawy bezp. ruchu i podniesienia atrakcyjności turystycznej			
Przebieg robót inwestycyjnych		Zakres robót rozbiórkowych Branża drogowa			
Projekt budowlano-wykonawczy					
Strona		Nazwa, wyznaczenie		Prosta	
Gł. Projektant		Inż. Mariusz Jabłoński Ul. W. 302-SZ288 WK		SKALA 1:300	
Asystent projektanta		Inż. Renata Krajczewska-Janusik			
Asystent projektanta		Bazena Krajczewska			
Asystent projektanta		mgr inż. Ryszard Głowiński		Data 01.2008	
				NR RYS. 5.1	