


INWENTARYZACJA MOSTU DROGOWEGO

W KM 14 +510


DROGI POWIATOWEJ NR 1036C

SZUMIĄCA - KLONOWO - STAŻKI



A-A

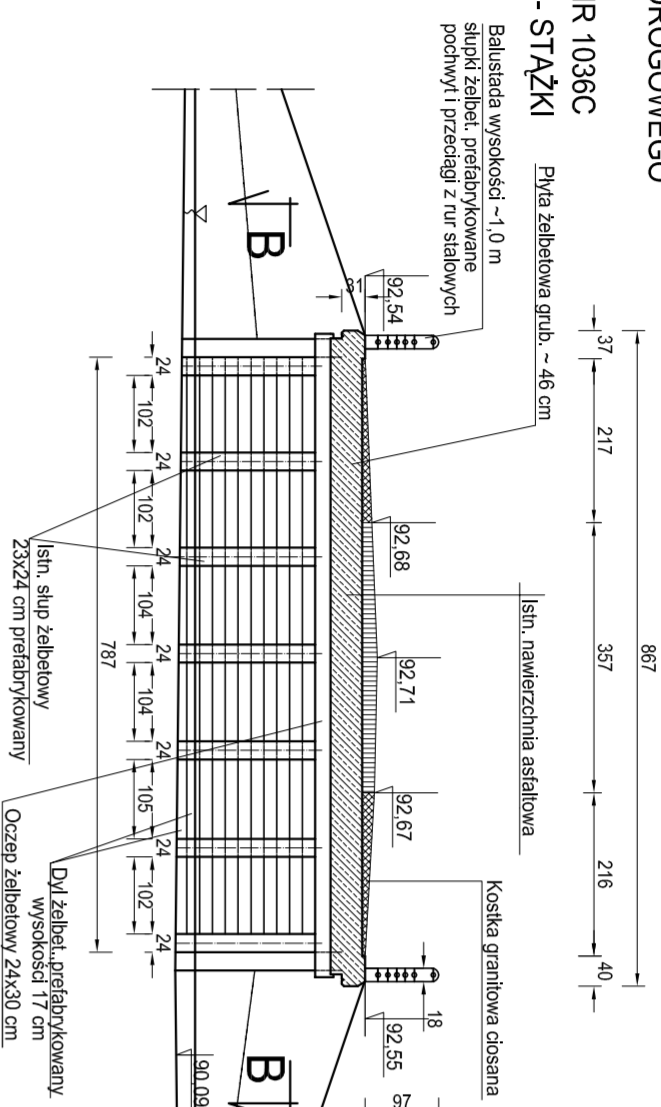

WIDOK OD DOLNEJ WODY

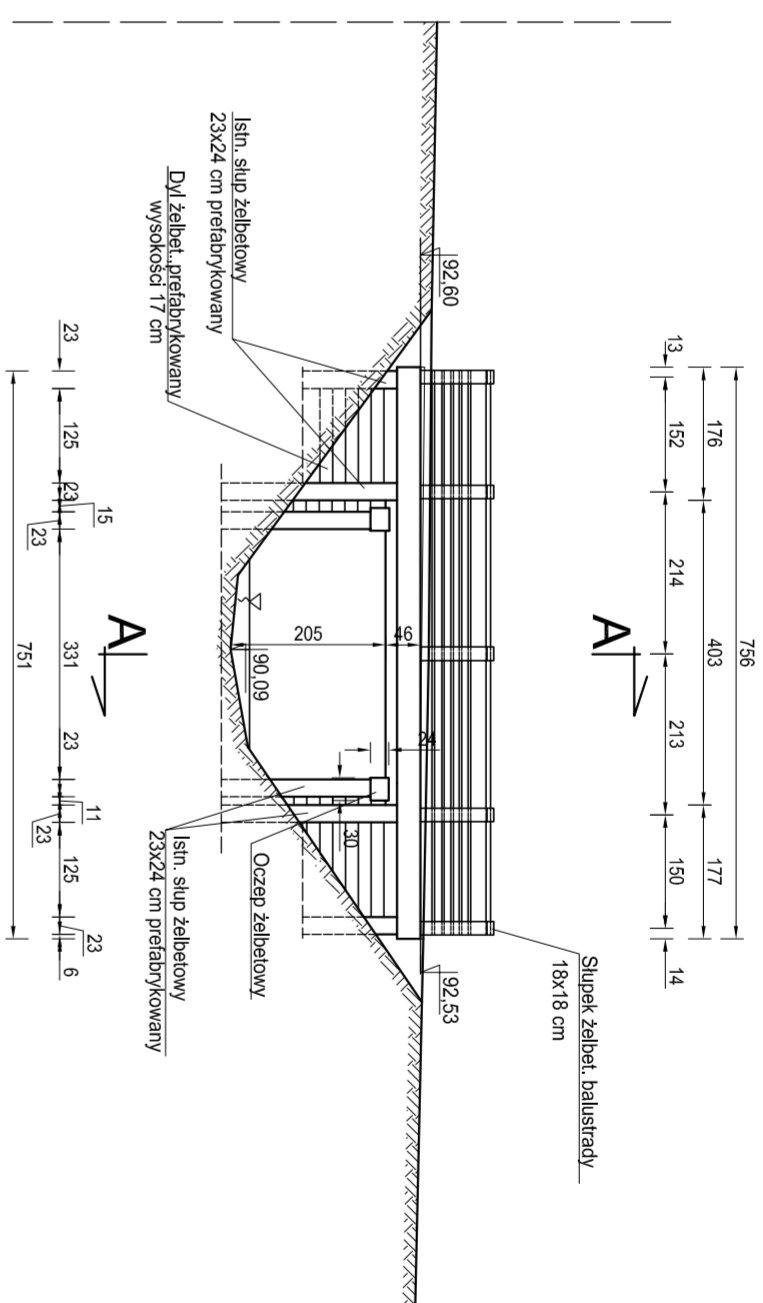

B-B

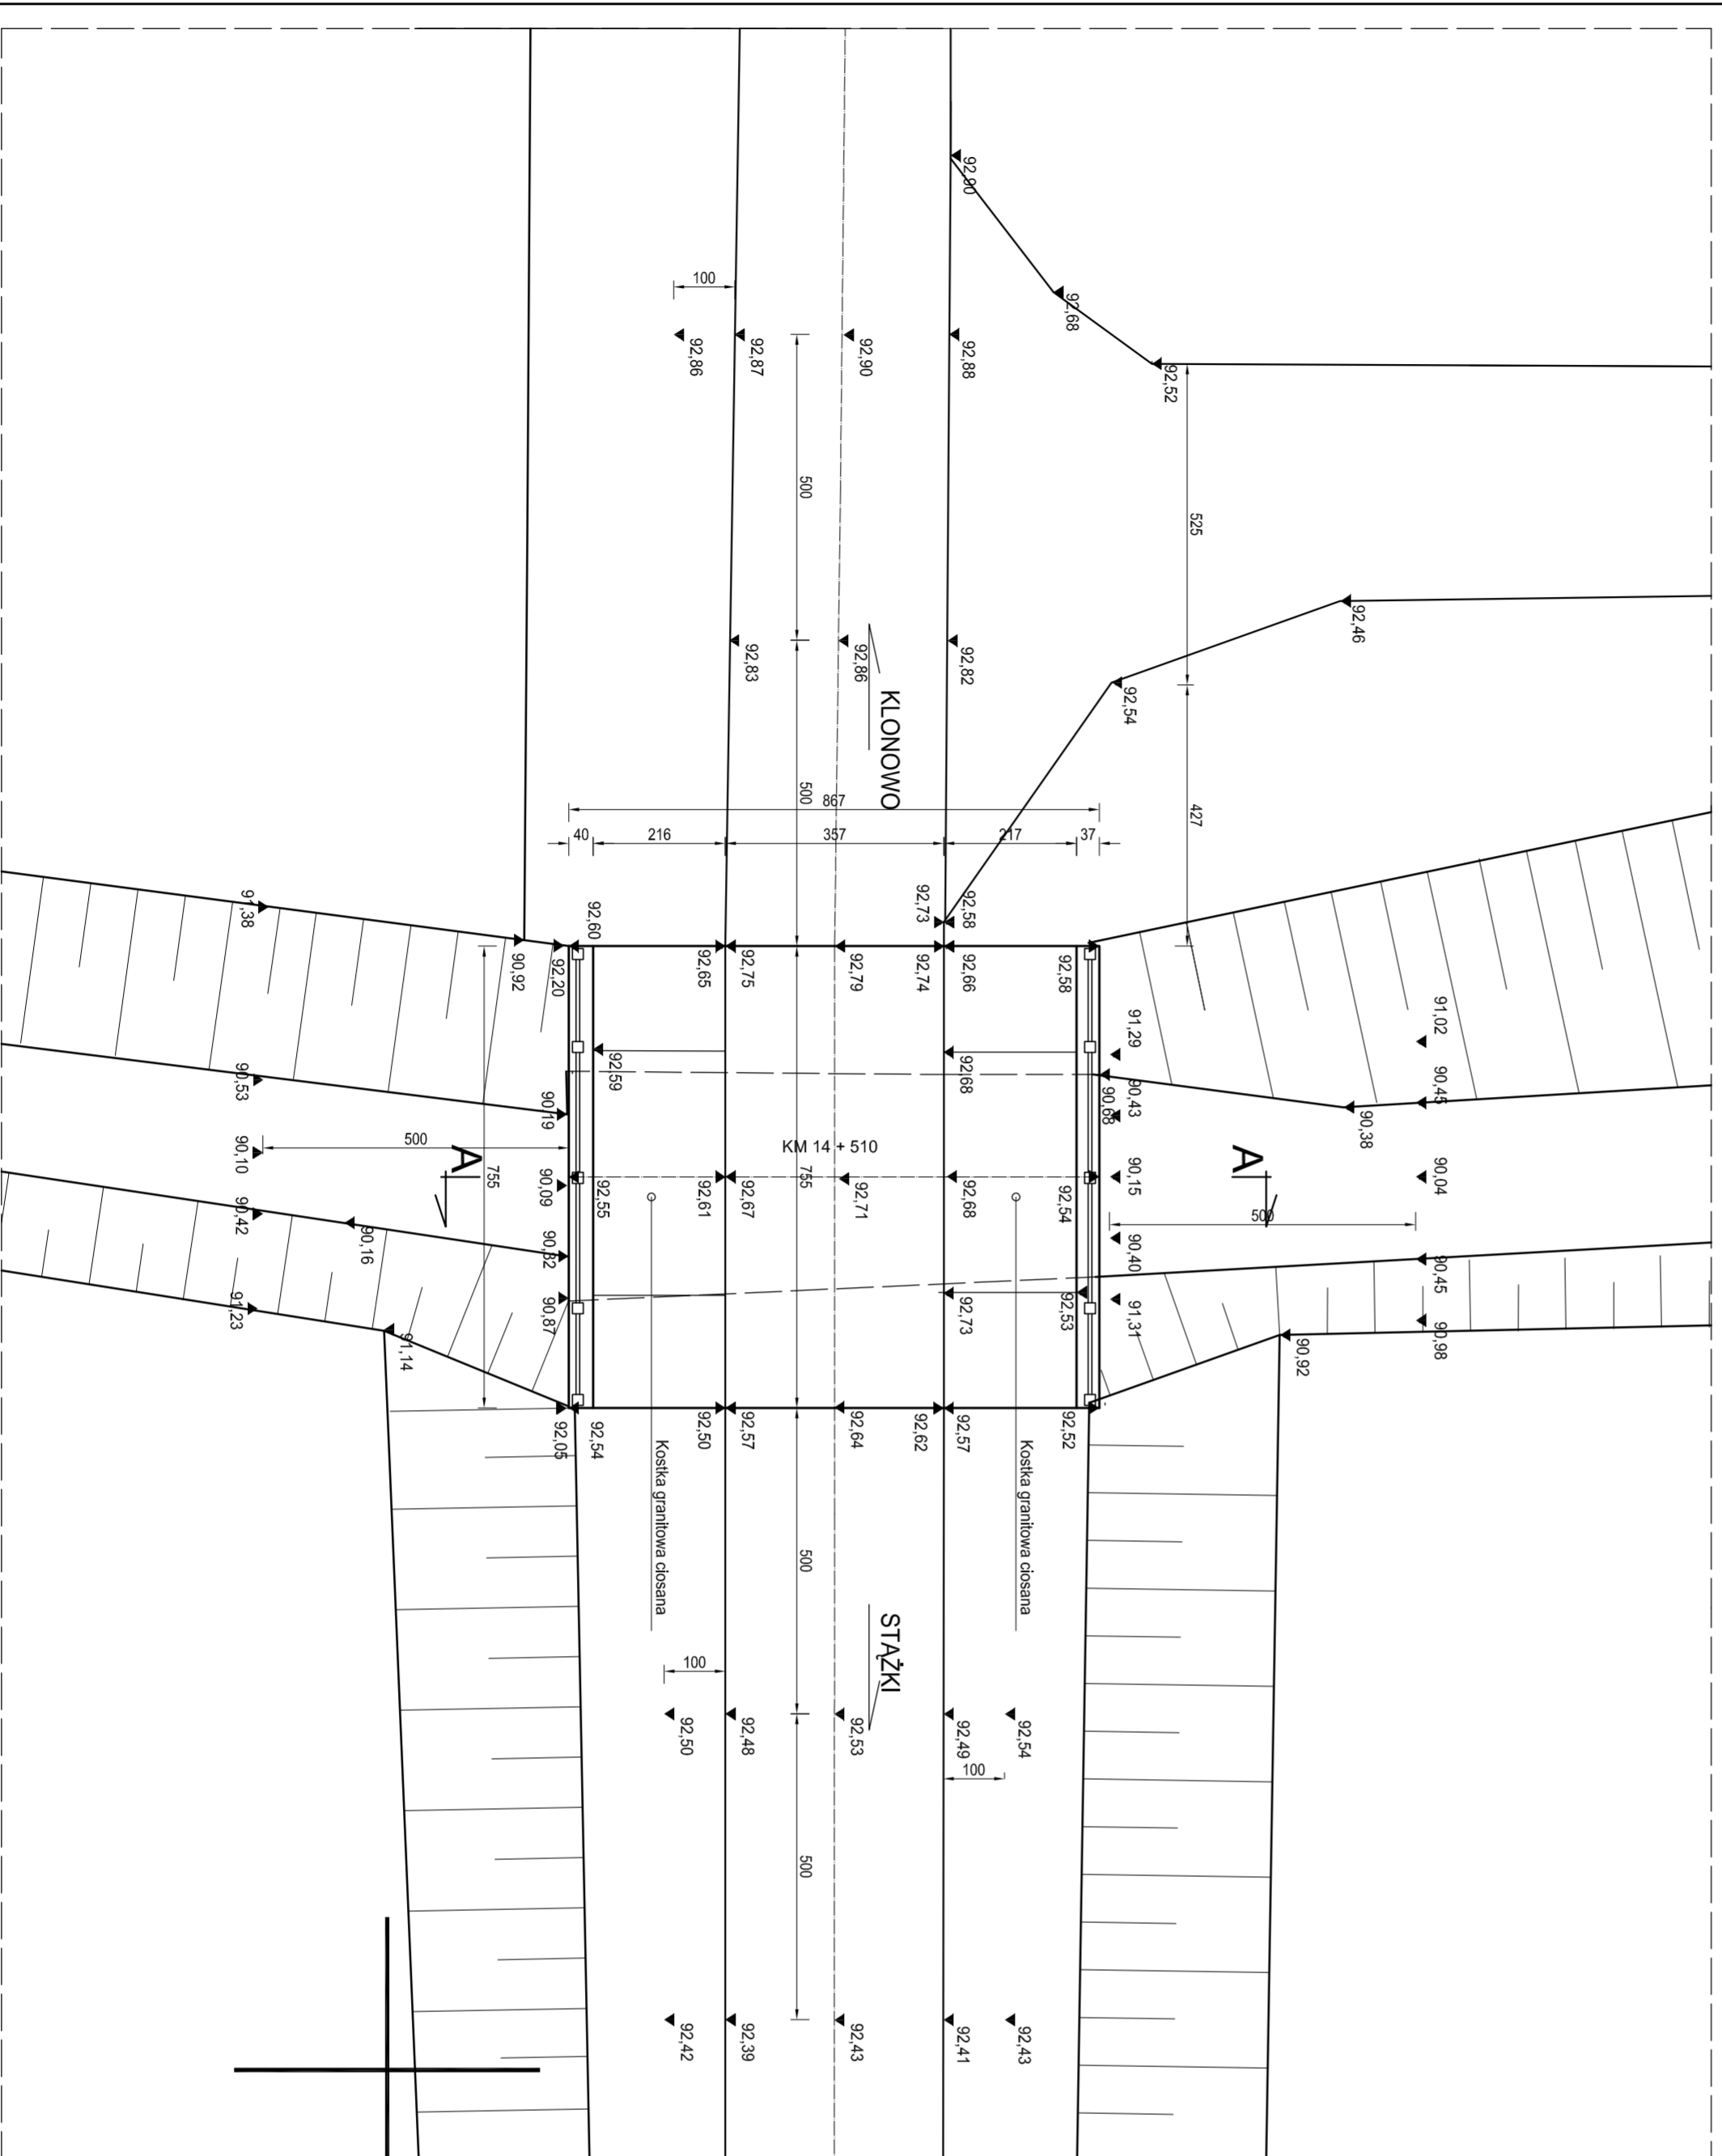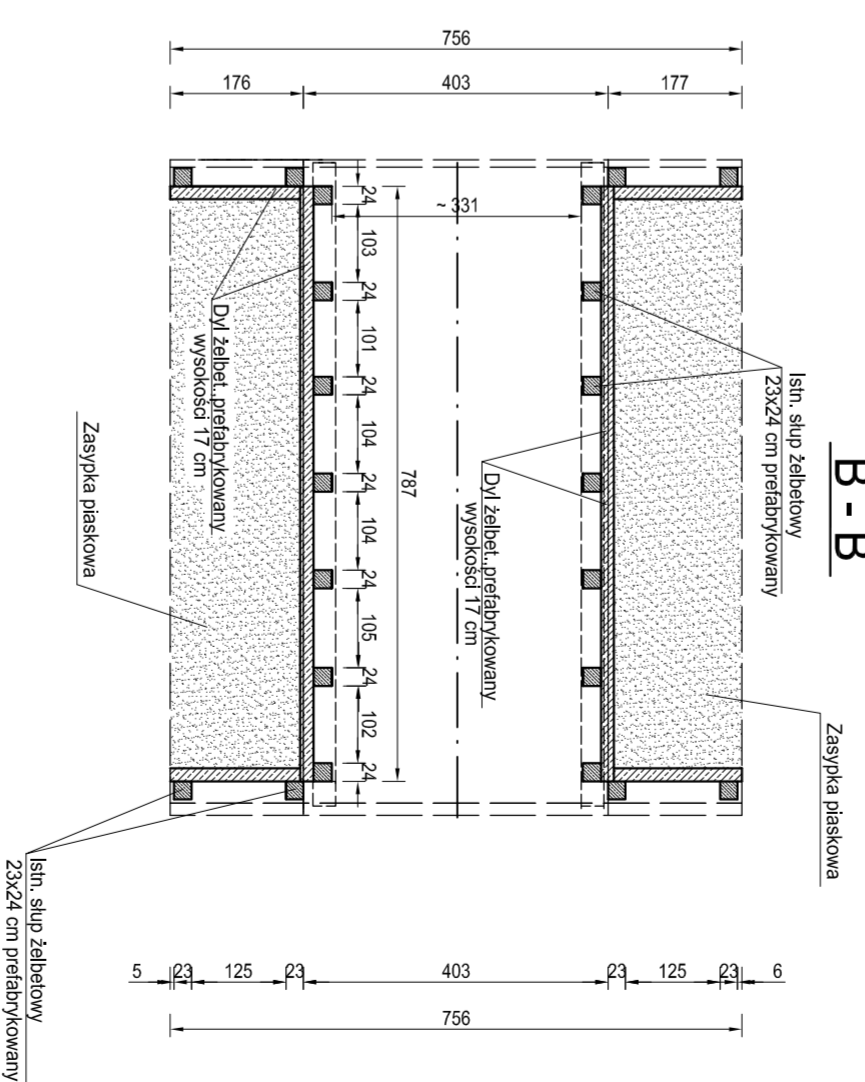

ZAMAWIAJĄCY: ZARZĄD DROG POWIATOWYCH W TUCHOLI
ul. Przemysłowa 6
65-500 Tuchola

WYKONAWCA: P.V. Socha
ul. Boratówsk 7/12
65-503 Bydgoszcz

Nazwa zadania: PRZEbudowa mostu drogowego
W M. BRUCHNIEWO W CIĄGU DROGI POWIATOWEJ NR 1036 C
SZUMIĄCA - KLONOWO - STAŻKI

Data: listopad 2008
Cech: MOST DROGOWY W M. BRUCHNIEWO
W KM 14+510

Skala: 1:100

INWENTARYZACJA

Faza:	Projektant:	Projektant:	Nr projektu:
Prz. i PW	M	INWENTARYZACJA	2
Opisownik:	Opisownik:		
Sprawdzic:	Sprawdzic:		