
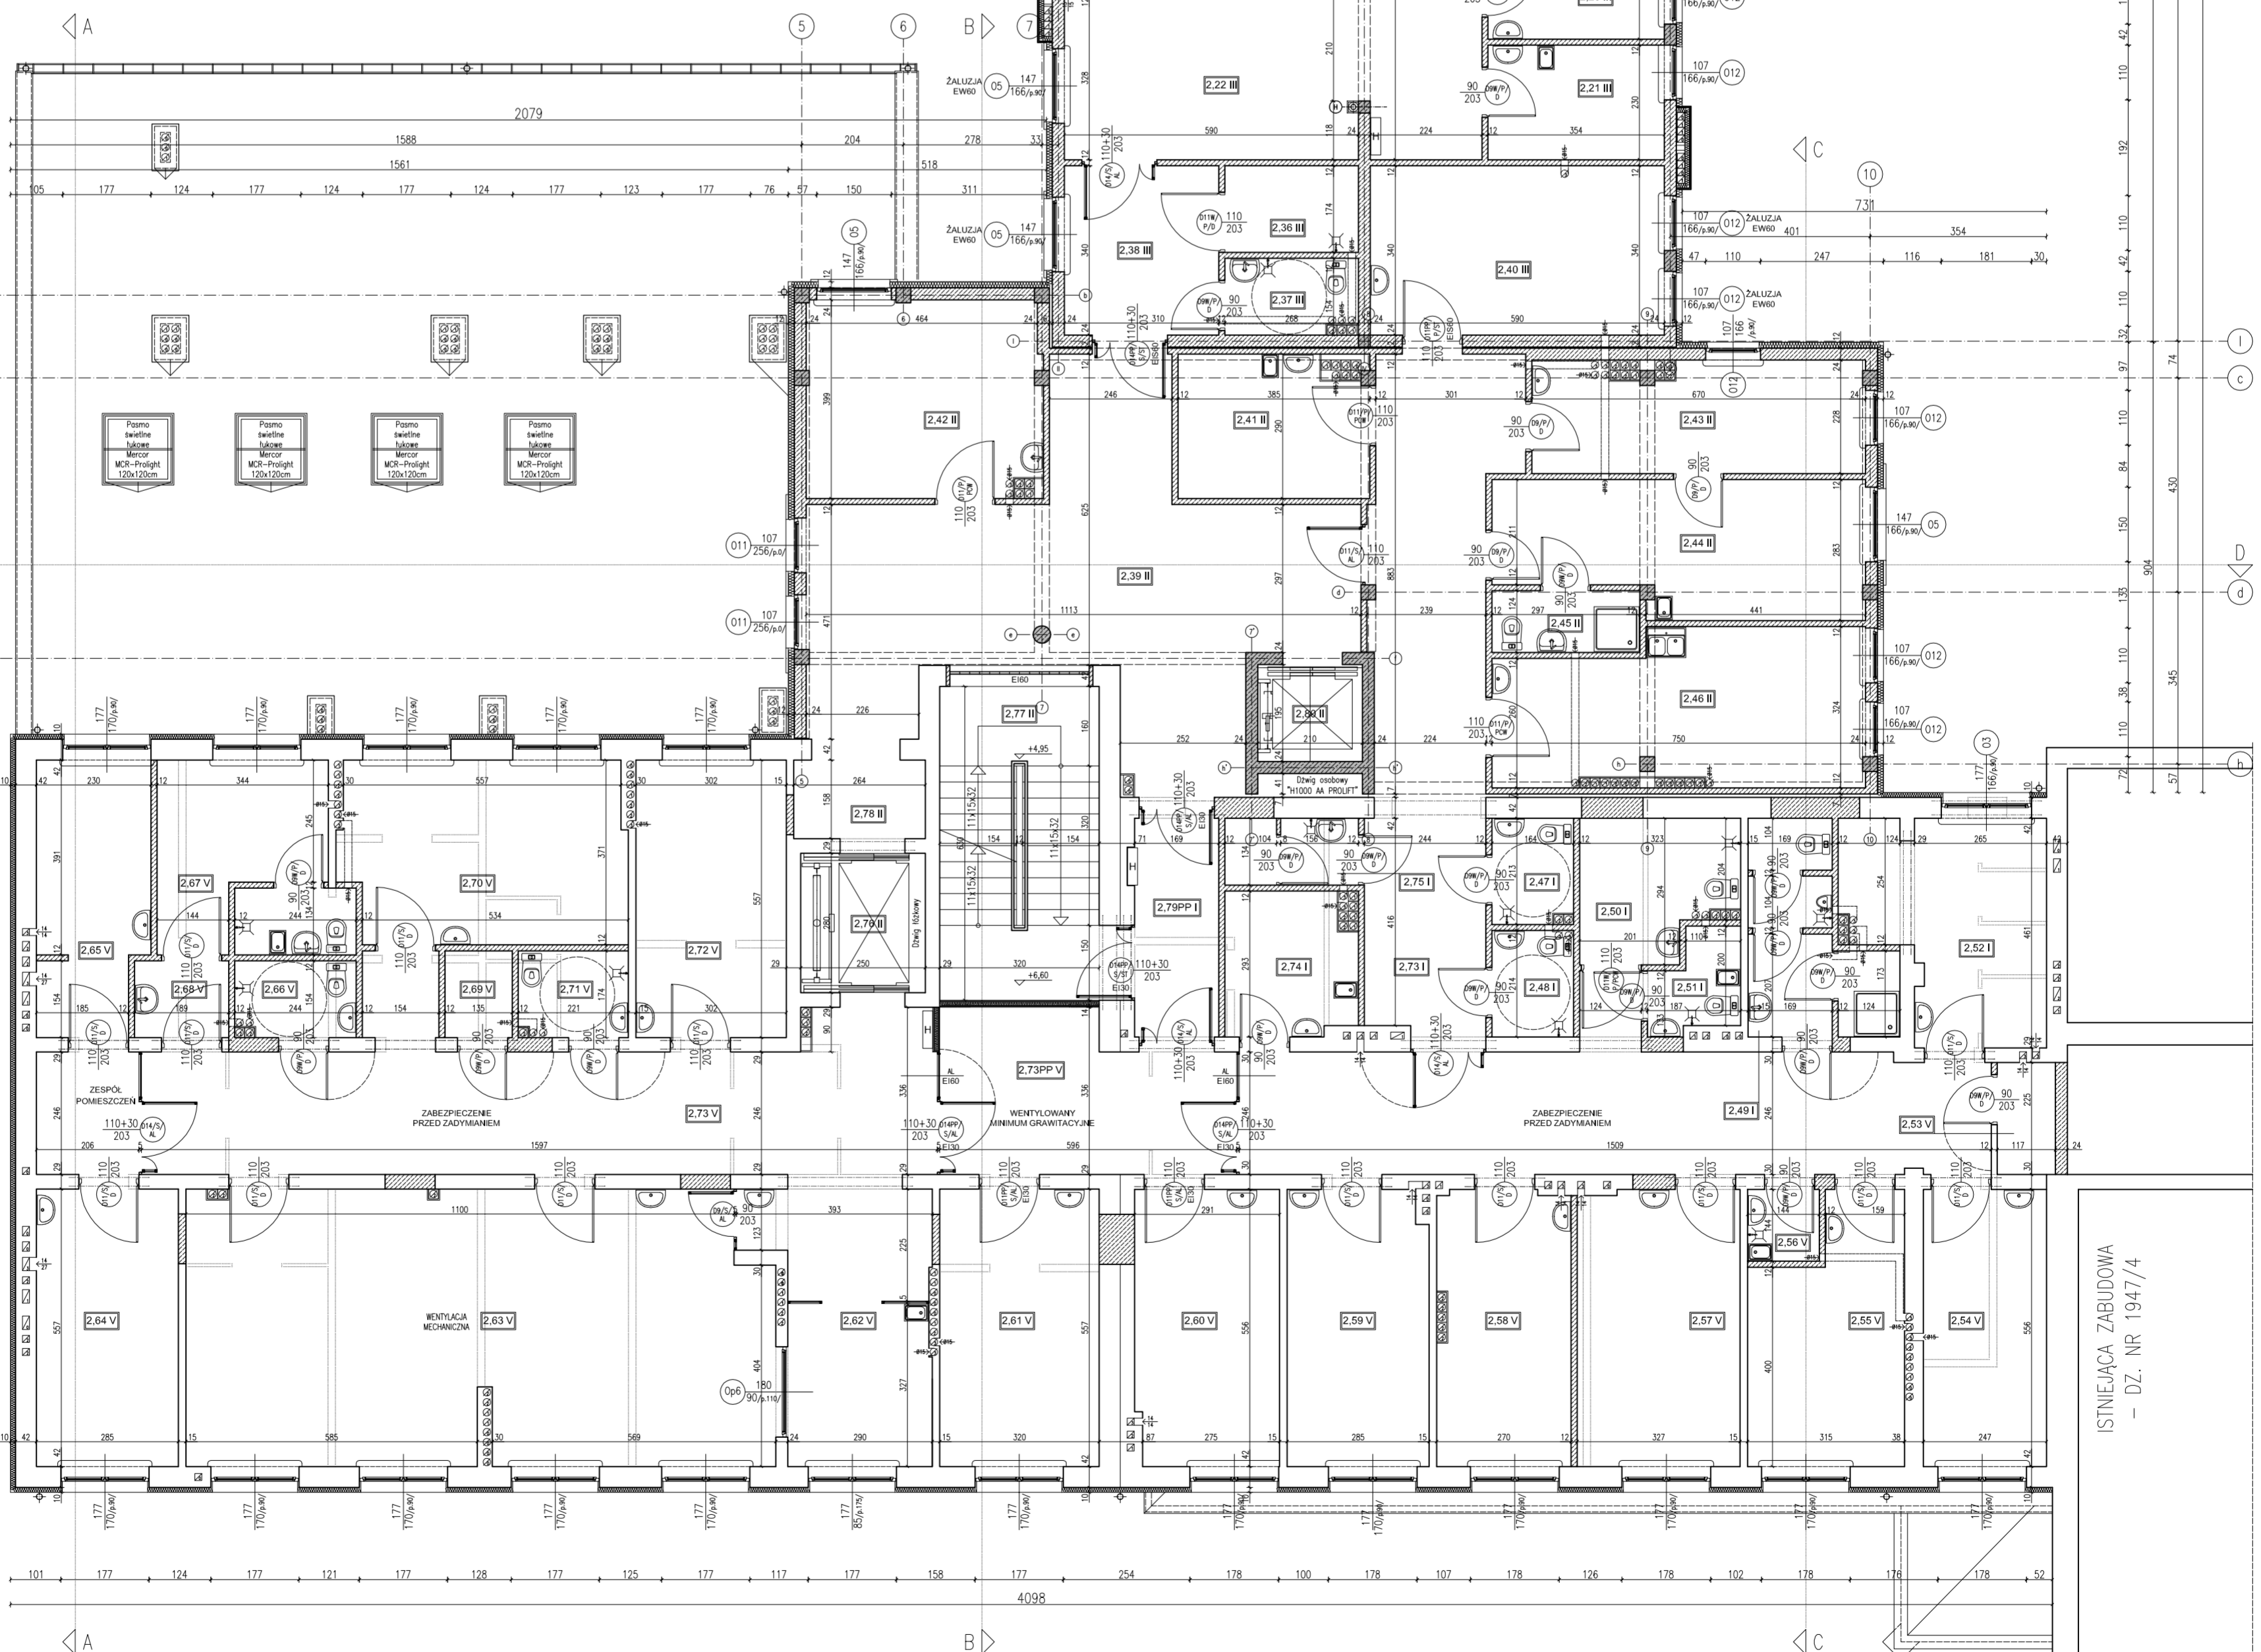


PIĘTRO II		
ETAP I	NAZWA POMIESZCZENIA	POW. m2
	ODDZIAŁ INTERDYSCIPLINARNY	
2.47	KABINA HIGIENICZNO-SANITARNA NPS	3,40
2.48	KABINA HIGIENICZNO-SANITARNA NPS	3,51
2.49	KABINA HIGIENICZNO-SANITARNA MĘSKA	10,05
2.50	ŁAZIENKA Z WANNĄ I WÓZKEM	10,05
2.51	BRUDDOWNIK	3,21
2.52	POKÓJ CHOROZY 2-OS.	15,74
2.73	KORYTARZ ODDZIAŁU	10,15
2.74	ANEKS KUCHENNY ODDZIAŁU	7,34
2.75	KABINA HIGIENICZNO-SANITARNA	3,55
2.79	KORYTARZ SZPITALNY	7,42
		73,93

PIĘTRO II		
ETAP II	NAZWA POMIESZCZENIA	POW. m2
	ODDZIAŁ INTERDYSCIPLINARNY	
2.41	POKÓJ USG SERCA	10,56
2.42	POKÓJ BADAŃ PRACOWNIA	18,63
2.43	POKÓJ ADMINISTRACYJNO-MEDYCZNY	14,72
2.44	POKÓJ ADMINISTRACYJNO-MEDYCZNY	19,04
2.45	KABINA HIG-SANIT. PERSONELU	3,75
2.46	GABINET DIAGNOSTYCZNO-ZABIEGOWY	21,28
2.73	KORYTARZ ODDZIAŁU	24,23
2.39	HIS WINDOWY	49,18
2.76	DZWIg ŁOŻKOWY	7,00
2.77	KŁATKA SCHODOWA	20,16
2.78	KORYTARZ SZPITALNY	3,95
2.80	DZWIg OSOBOWY	6,18
		198,64

PIĘTRO II		
ETAP III	NAZWA POMIESZCZENIA	POW. m2
	ZAKŁAD OPIEKUNCZO-LECZNICZY	
2.7	MAGAZYNK BRUDNY	2,77
2.4	MAGAZYNK SPIRITU	7,74
2.5	POMIESZCZENIE PORZĄDKOWE	2,42
2.7	POKÓJ ADMINISTRACYJNO-MEDYCZNY	15,52
2.7	SALA TERAPII FIZYCJNO-TĘPLOTWEJ	42,68
2.8	POKÓJ CHOROZY 2-OS.	14,80
2.9	KABINA HIGIENICZNO-SANITARNA	4,39
2.10	KABINA HIGIENICZNO-SANITARNA	4,39
2.11	POKÓJ CHOROZY 2-OS.	14,80
2.12	ANEKS ŚNIADAN. PERSONELU	6,83
2.13	DYŻURKA PEŁNOSPRAWY I POK. PRZYGOŁ.	9,94
2.14	GABINET DIAGNOSTYCZNO-ZABIEGOWY	16,00
2.15	POKÓJ CHOROZY 3-OS.	18,65
2.16	USTĘP MĘSKI	4,36
2.17	USTĘP DAMSKI	4,36
2.18	KABINA HIGIENICZNO-SANITARNA	4,39
2.19	POKÓJ CHOROZY 1-OS.	12,03
2.20	POKÓJ ADMINISTRACYJNO-MEDYCZNY	7,38
2.21	ANEKS KUCHENNY	8,14
2.22	ANEKS POBIĘTU DZIENNICGO	19,32
2.23	POKÓJ CHOROZY 3-OS.	18,65
2.24	POKÓJ CHOROZY 3-OS.	18,65
2.25	POKÓJ CHOROZY 3-OS.	18,65
2.26	POKÓJ CHOROZY 3-OS.	18,65
2.27	POKÓJ CHOROZY 3-OS.	18,47
2.28	POKÓJ CHOROZY 3-OS.	18,58
2.29	POKÓJ CHOROZY 3-OS.	18,53
2.30	POKÓJ CHOROZY 3-OS.	18,53
2.31	BRUDDOWNIK	5,94
2.32	ŁAZIENKA Z WANNĄ WÓZKEM	11,25
2.33	KABINA HIGIENICZNO-SANITARNA MĘSKA NPS	3,52
2.34	KABINA HIGIENICZNO-SANITARNA DAMSKA NPS	3,52
2.35	KORYTARZ	109,60
2.40	ODDZIAŁ INTERDYSCIPLINARNY	20,06
	POKÓJ BADAŃ PRACOWNIA	
2.1	KŁATKA SCHODOWA	21,99
2.3	DZWIg TOIAROWY	2,78
2.36	POM. WÓZKA DLA ŻARÓK	4,66
2.37	USTĘP DLA ODDWIEDZAJĄCYCH NPS	3,99
2.38	KORYTARZ OGÓLNOszpitalny	10,54
		561,74

PIĘTRO II		
ETAP V	NAZWA POMIESZCZENIA	POW. m2
	ODDZIAŁ INTERDYSCIPLINARNY	
2.53	MAGAZYNK POSCIELI BRUDNEJ	2,83
2.54	POKÓJ CHOROZY 1-OS.	13,73
2.55	POKÓJ CHOROZY 2-OS.	15,08
2.56	POMIESZCZENIE PORZĄDKOWE	2,07
2.57	POKÓJ CHOROZY 3-OS.	18,08
2.58	POKÓJ CHOROZY 2-OS.	14,70
2.59	POKÓJ CHOROZY 2-OS.	15,65
2.60	POKÓJ CHOROZY 2-OS.	16,00
2.61	POKÓJ CHOROZY 2-OS.	17,83
2.62	DYŻURKA PEŁNOSPRAWY I POK. PRZYGOŁ.	17,29
2.63	POKÓJ INTENSJWNEGO NADZORU KARDIOL.	64,18
2.64	POKÓJ CHOROZY 2-OS.	15,87
2.65	POKÓJ CHOROZY 1-OS.	12,00
2.66	KABINA HIG-SANITARNA DAMSKA NPS	3,68
2.67	ŁAZIENKA Z WANNĄ SANITARNA	13,93
2.68	SŁUZA UMYWAL - FARTUCHOWA IZOLATKI	2,91
2.69	MAGAZYNK POSCIELI CZYSTEJ	2,35
2.70	POKÓJ CHOROZY 1-OS.	20,69
2.71	KABINA HIGIENICZNO-SANITARNA MĘSKA NPS	3,84
2.72	POKÓJ CHOROZY 2-OS.	16,82
2.73	KORYTARZ ODDZIAŁU	101,02
		390,20

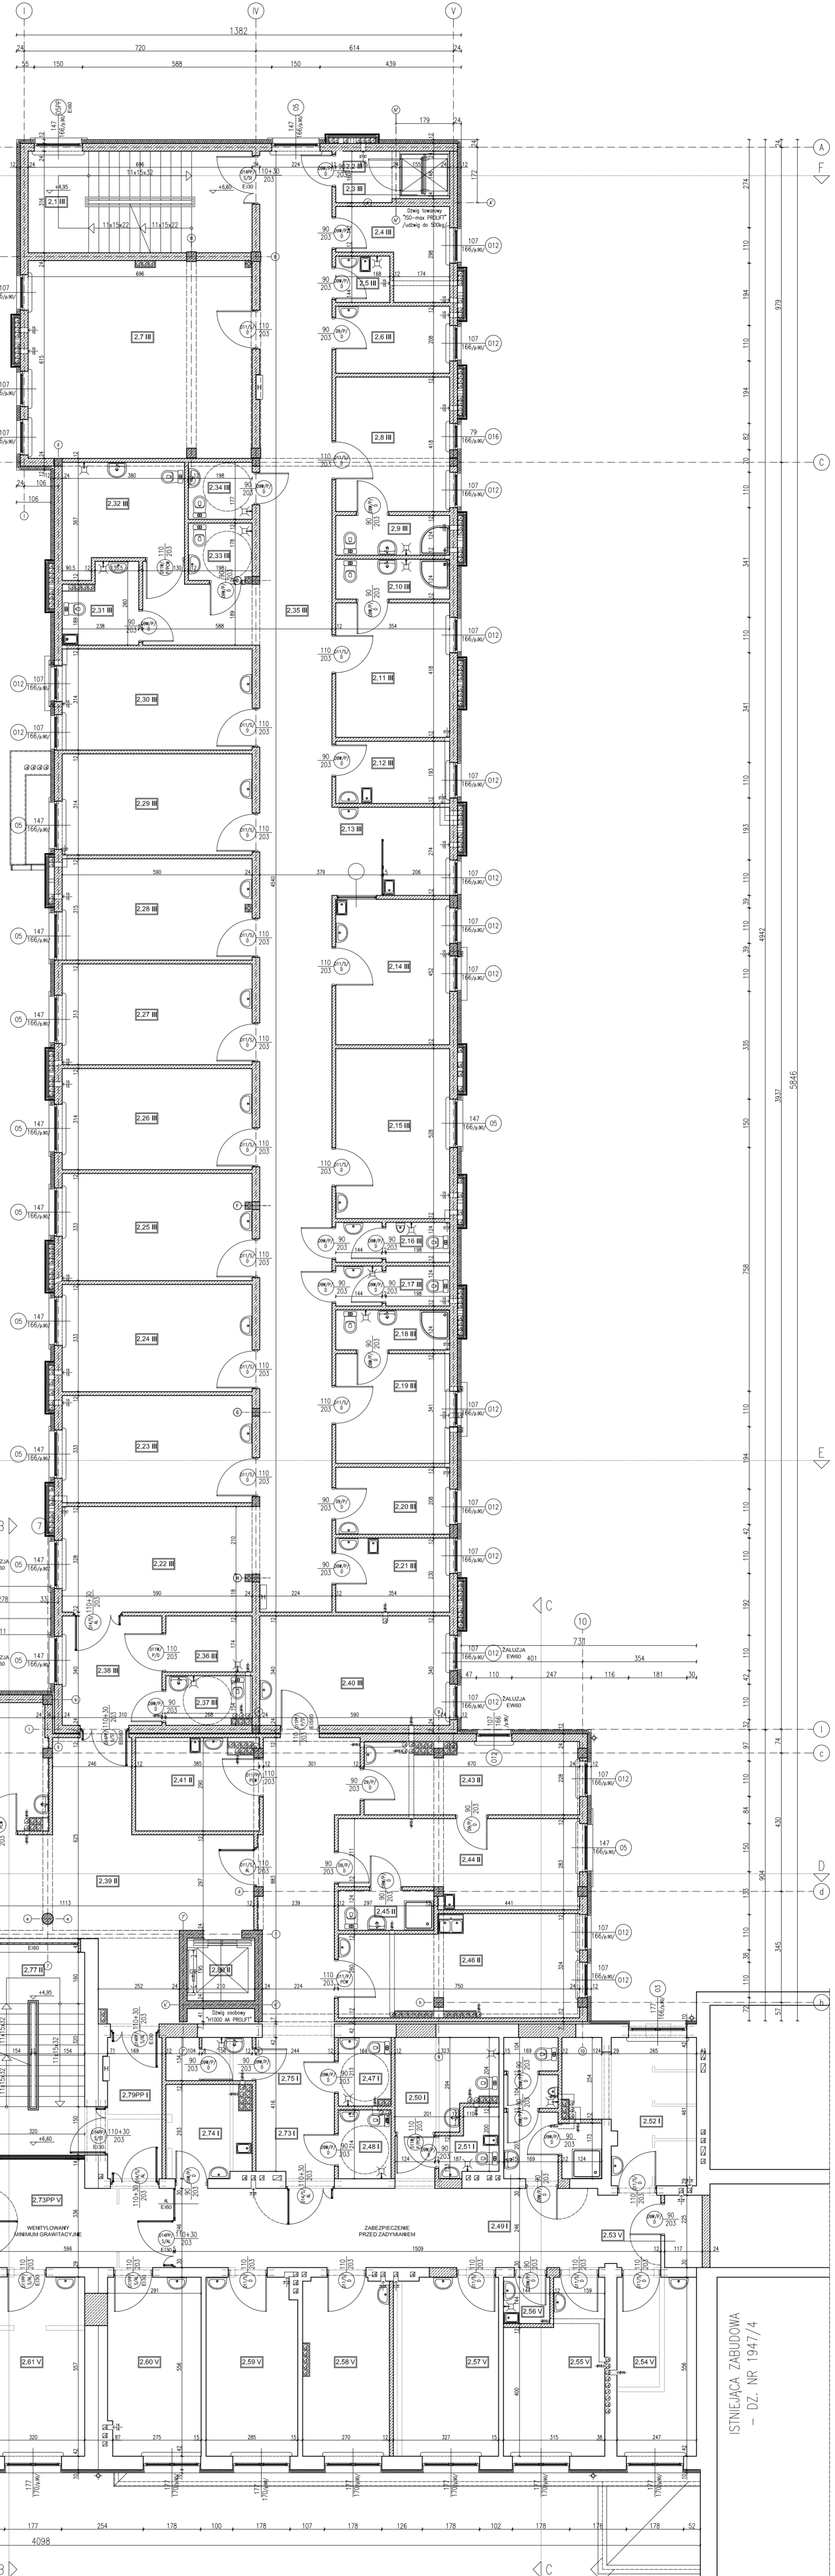

LEGENDA:

	Ściany istniejące		Elementy istniejące do wyburzenia		Ściany P-P02 do R120
	Termoizolacja ścian istniejących		Otwory do wyburzenia		Otwory do zamurowania
	Ściany zewnętrzne projektowane		Podciągi, belki		Ściany działowe z PCW / Aluminium
	Ściany działowe projektowane				
	Elementy konstrukcji z betonu monolitycznego				

**WAW** BIURO PROJEKTOWANIA I REALIZACJI ARCHITECTURY SP. Z O.O.  
 UL. CYGANKA 7 87-800 WROCŁAWEK  
 tel./fax 0-54 231313, e-mail waw@waw.pl

NAZWA I ADRES:  
 DOSTOSOWANIE OBIEKTU PRZEBUDOWA, DOBUDOWA I NADBUDOWA  
 BUDYNKÓW SZPITALA POWIATOWEGO W TUCHOLI  
 69-500 TUCHOLA UL. INDUOWOWSKIEGO 14-18  
 DZIALKA NR 1947/5 1947/6

STADIUM: **PROJEKT BUDOWLANY**  
 BRANŻA: **ARCHITECTURA KONSTRUKCYJNA**

RYSUNEK: **RZUT II PIĘTRA** SKALA: **1:100**

PROJEKTANT: mgr inż. arch. Włodzisław Winiński  
 UP.R. W SPEC. ARCHITECTONICZNEJ  
 NR. WBPP-NI-6386-02/79 Wk.

SPRAWDZAJĄCY: mgr inż. arch. Bartłomiej Kolodziej  
 UP.R. W SPEC. ARCHITECTONICZNEJ  
 NR. UAN-NB-6386-05/87 Wk.

PROJEKTANT: inż. Jarosław Palik  
 UP.R. W SPEC. KONSTR.-BUDOWLANEJ  
 NR. ABIT-OW-1151-32000

SPRAWDZAJĄCY: inż. Cezary Olewniczak  
 UP.R. W SPEC. KONSTR.-BUDOWLANEJ  
 NR. abo-0-6386-05/79 Wk.

WSPÓŁPRACOWNIA: mgr arch. Włodzisław Kaniowski  
 OPRACOWANIE: Piotr Bromski

NR RYS.: **4**  
 WRZESIEŃ 2008  
 NR STR:

ISTNIEJĄCA ZABUDOWA  
 - DZ. NR 1947/4