
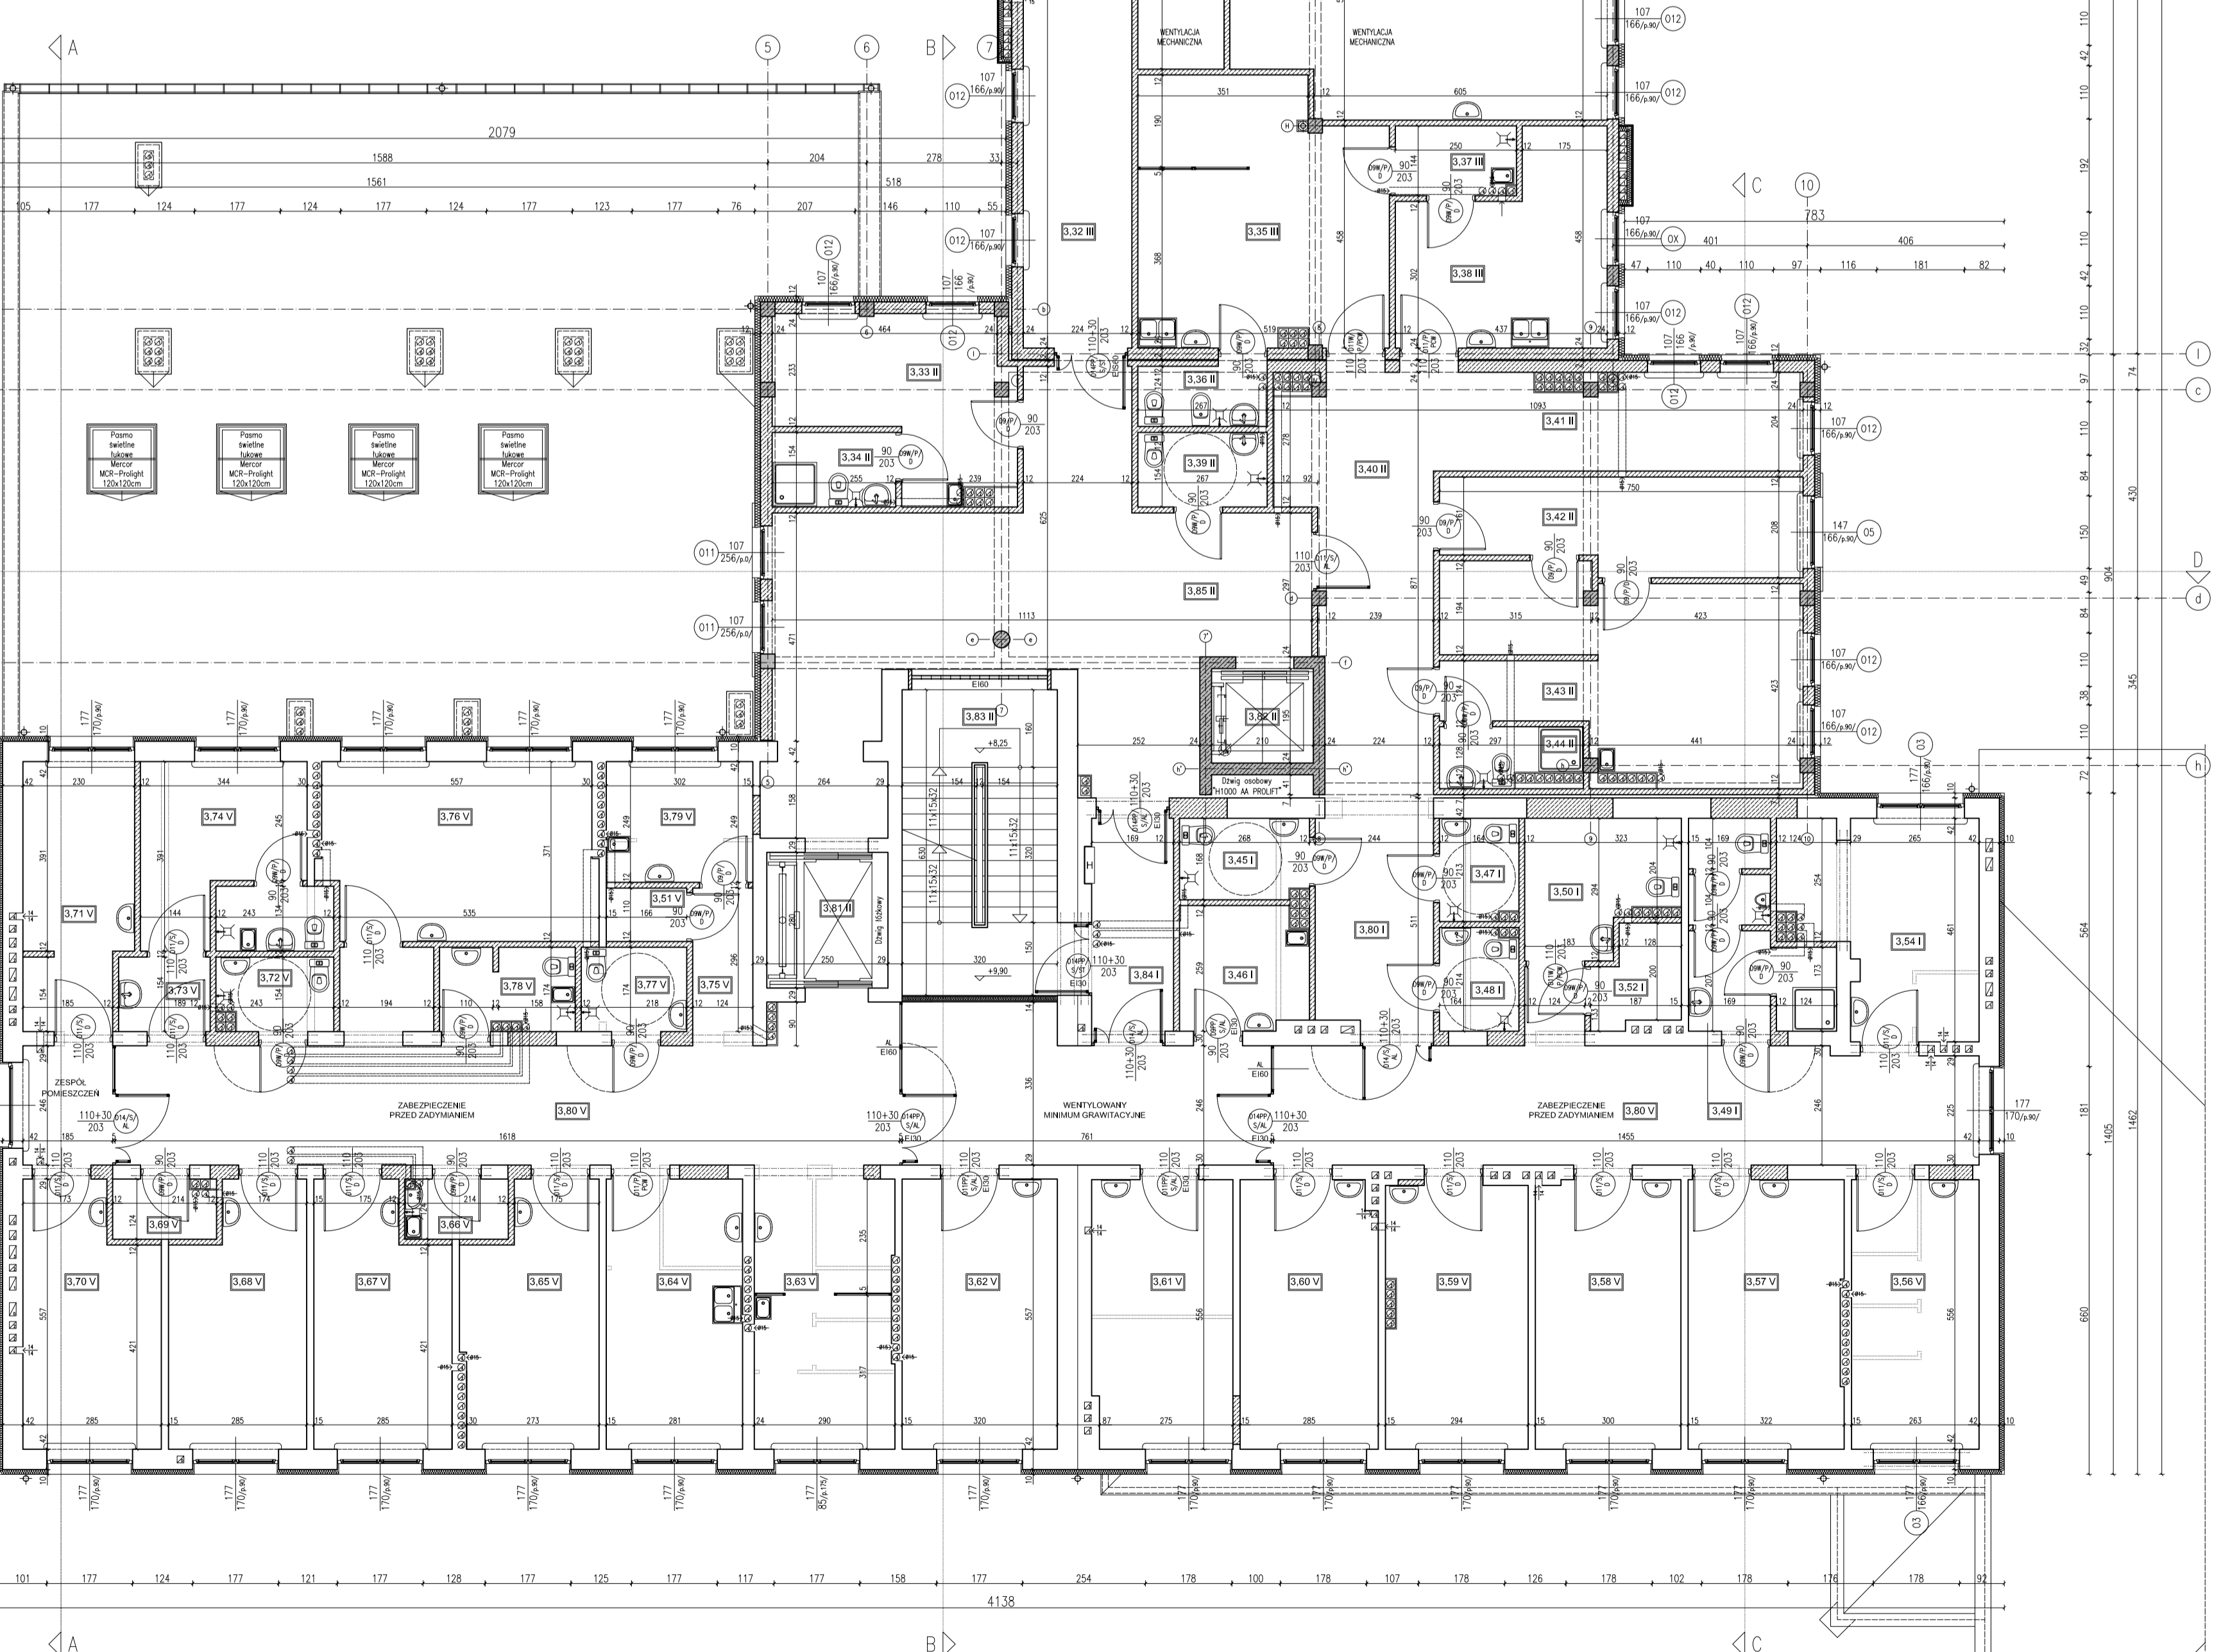


PIĘTRO III		
ETAP I	NAZWA POMIESZCZENIA	POW. m2
	ODDZIAŁ CHIRURGII	4,40
3,45	KABINA HIGIENICZNO-SANITARNIA NPS	0,58
3,46	ANKAS KUCHENNY DLA PACJENTÓW	0,58
3,47	KABINA HIGIENICZNO-SANITARNIA NPS	3,41
3,48	KABINA HIGIENICZNO-SANITARNIA NPS	3,41
3,49	KABINA HIGIENICZNO-SANITARNIA MĘSKA	3,53
3,50	ŁAZIENKA Z WANNĄ Z WÓSKIEM	9,80
3,52	MAGAZYN	3,37
3,54	POKÓJ CHOROBYCH 2-OS.	15,61
3,60	KORYTARZ ODDZIAŁU	10,48
3,84	KORYTARZ SZPITALNY	74,00

PIĘTRO III		
ETAP II	NAZWA POMIESZCZENIA	POW. m2
3,33	ODDZIAŁ INTENSYWNEJ TERAPII	14,88
3,34	POKÓJ ADMINISTRACYJNO-MEDYCYN.	14,88
3,35	KABINA HIG-SANIT. PERSONELU ANESTEZ.	3,93
	ODDZIAŁ CHIRURGII	
3,36	KABINA HIGIENICZNO-SANITARNIA	3,93
3,39	USTĘP DLA ODMIEDZARZYCH	4,16
3,40	KORYTARZ ODDZIAŁU	26,33
3,41	ANKAS POROBLI WZROTKOWO	10,52
3,42	POKÓJ ADMINISTRACYJNO-MEDYCYN.	14,08
3,43	POKÓJ ADMINISTRACYJNO-MEDYCYN.	21,71
3,44	KABINA HIG-SANIT. PERSONELU	3,25
3,81	DZWIĘ LOKOWY	7,00
3,83	KŁATKA SCHODOWA	20,16
3,85	HEŁ WINDOWY	55,85
3,87	DZWIĘ ODDZIAŁU	6,18
		191,53

PIĘTRO III		
ETAP III	NAZWA POMIESZCZENIA	POW. m2
3,2	MAGAZYN BIELIZYNY BRUDNEJ, ODPADÓW I MATERIAŁÓW ŚRODKOWYCH	6,04
3,4	SŁUŻA MYJĄ NARZĘDZI	9,33
3,5	SALA OPERACYJNO-ROBOW.	28,36
3,6	SALA OPERACYJNA BLOKU	43,79
3,7	POMIESZCZENIE STERYZATORNI PIAZMOWEJ	7,47
3,8	PRZYGOTOWANIE LEKARZY	1,79
3,9	PRZYGOTOWANIE PACJENTA	8,41
3,10	PRZYGOTOWANIE PACJENTA	9,10
3,11	MAGAZYN PODRĘCZNY SPRZĘTU MED.	6,95
3,12	MAGAZYN PODRĘCZNY SPRZĘTU ORTOP.	8,55
3,13	STANOWISKO WYBUDOW.	2,62
3,14	POMIESZCZENIE PORZĄDKOWE	1,25
3,15	POKÓJ ADMINISTRACYJNO-MEDYCYN.	8,26
3,16	POKÓJ ADMINISTRACYJNO-MEDYCYN.	17,26
3,17	KORYTARZ BLOKU	68,81
3,18	POKÓJ ADMINISTRACYJNO-MEDYCYN.	10,01
3,19	SŁUŻA MATERIAŁOWA BLOKU	4,32
3,20	SŁUŻA PACJENTA BLOKU	4,99
3,21	SŁUŻA PERSONELU	21,02
	ODDZIAŁ INTENSYWNEJ TERAPII	
3,22	KABINA HIG-SANIT. PERSONELU INTENSYWNEJ TERAPII	4,51
3,23	BIRODOWNIK	2,66
3,24	POMIESZCZENIE PORZĄDKOWE	2,37
3,25	KORYTARZ PRACOWNICZY INTEN. TERAPII	12,11
3,26	IZOLATKA Z WĘZIEM III	20,02
3,27	SŁUŻA ODDZIAŁU IT	8,20
3,28	KORYTARZ ODDZIAŁU	13,49
3,29	SŁUŻA DOKŁAM IT	2,78
3,30	DZWIĘRKA PIELĘGNIARSKA ANESTEZIOLOGICZNA	12,13
3,31	POKÓJ 2-OS. IT	40,24
3,31a	MACZYN SPRZĘTU	7,08
	ODDZIAŁ CHIRURGII	
3,35	CABINET ENDOSKOPII DOLNEGO ODDZIAŁU UKŁ. POKARMOWEGO Z ANKSEM WYBUDZEN.	27,07
3,37	MUZNA ENDOSKOPIA	3,57
3,38	CABINET ENDOSKOPII GÓRNEGO ODDZIAŁU UKŁ. POKARMOWEGO	15,93
3,1	KŁATKA SCHODOWA	13,96
3,3	DZWIĘ TOWAROWY	51,98
3,32	KORYTARZ SZPITALNY	491,47

PIĘTRO III		
ETAP V	NAZWA POMIESZCZENIA	POW. m2
3,51	ODDZIAŁ CHIRURGII	1,83
3,50	MAGAZYNK POCISZLI CZYSTY	14,82
3,52	POKÓJ CHOROBYCH 2-OS.	17,72
3,53	POKÓJ CHOROBYCH 2-OS.	16,61
3,54	POKÓJ CHOROBYCH 2-OS.	16,00
3,55	POKÓJ CHOROBYCH 2-OS.	15,67
3,56	POKÓJ CHOROBYCH 2-OS.	16,00
3,57	POKÓJ CHOROBYCH 2-OS.	17,82
3,58	DZWIĘRKA PIELĘGNIARSKA Z POK. PRZYGOT.	16,00
3,54	CABINET DOKŁAMOWO-ZABIEGOWY	15,62
3,55	POKÓJ CHOROBYCH 2-OS.	14,23
3,56	POMIESZCZENIE PORZĄDKOWE	2,62
3,57	POKÓJ CHOROBYCH 2-OS.	14,38
3,58	POKÓJ CHOROBYCH 2-OS.	14,36
3,59	MAGAZYNK POCISZLI BRUDNY	7,27
3,70	POKÓJ CHOROBYCH 2-OS.	14,35
3,71	POKÓJ CHOROBYCH 1-OS.	12,00
3,72	KABINA HIGIENICZNO-SANITARNIA DAMSKA NPS	3,56
3,73	SŁUŻA UMYWAŁKOWO-FARTUCHOWA IZOLATKI	2,91
3,74	IZOLATKA Z WĘZIEM SANITARNYM	13,79
3,75	KORYTARZ	3,61
3,76	POKÓJ CHOROBYCH 3-OS.	20,52
3,77	KABINA HIGIENICZNO-SANITARNIA MĘSKA NPS	3,78
3,78	BIRODOWNIK	4,78
3,79	POKÓJ ŚNIADANI PERSONELU	7,51
3,80	KORYTARZ ODDZIAŁU	107,51
		390,52

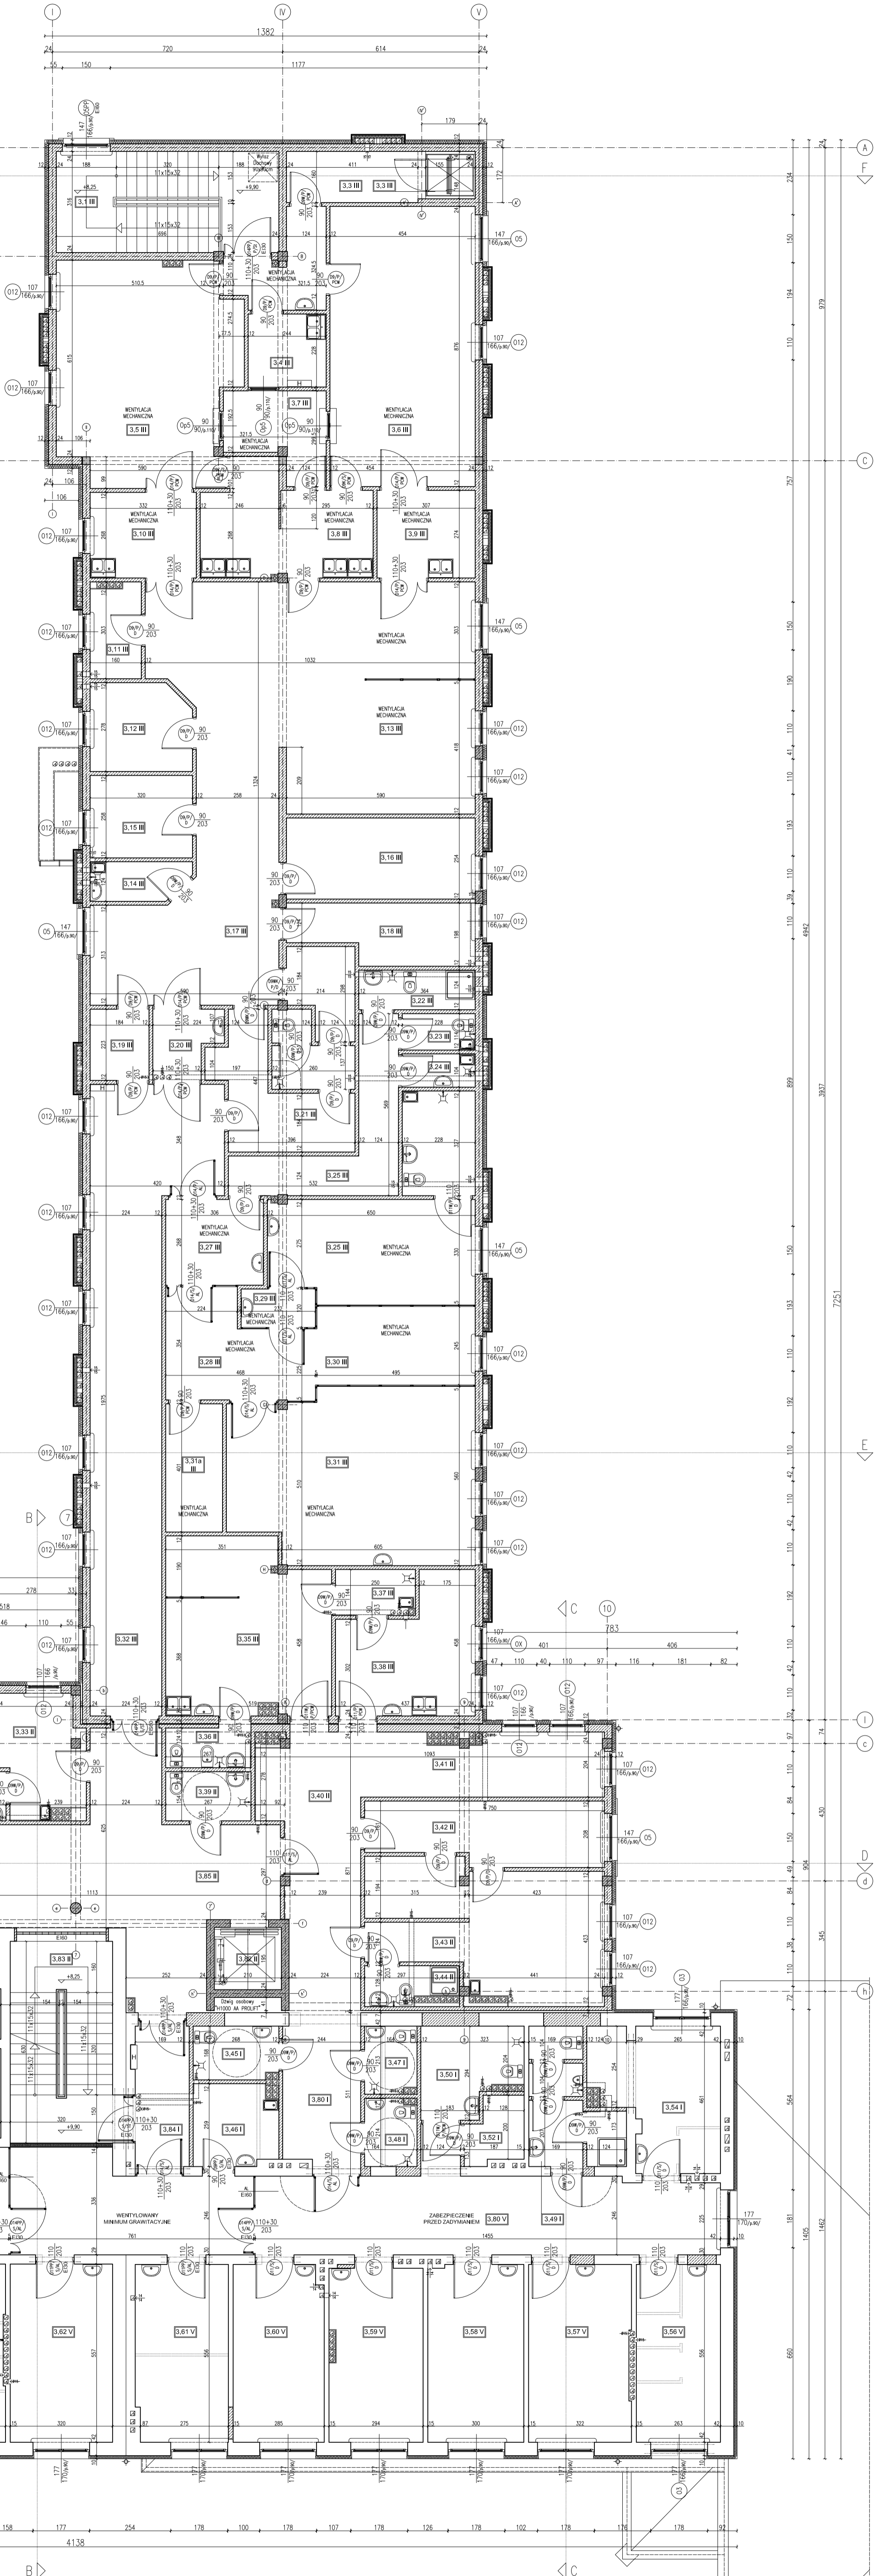

LEGENDA:

	Ściany istniejące		Elementy istniejące do wyburzenia		Ściany P-P02 do REI120
	Termoizolacja ścian istniejących		Otworki do wyburzenia		Otworki do zamurowania
	Ściany zewnętrzne projektowane		Podciąg, belki		Ściany działowe z PCW / Aluminium
	Ściany działowe projektowane				
	Elementy konstrukcji z betonu monolitycznego				

WAW BIURO PROJEKTOWANIA I REALIZACJI ARCHITEKTURY SP. Z O.O.
UL. CYGANKA 7 87-800 WŁOCŁAWEK
tel./fax 0-54 2313311, e-mail waw@waw.pl

NAZWA I ADRES: DOSTOSOWANIE OBIEKTU /PRZEBUDOWA, DOBUDOWA I NADBUDOWA/ BUDYNKÓW SZPITALA POWATOWEGO W TUCHOLI 88-001 TUCHOLA UL. NOWOCIOWORSKIEGO 14-16 DZIALKA NR 1947/5 1947/6	STADIUM: PROJEKT BUDOWLANY BRANŻA: ARCHITEKTURA KONSTRUKCJA	SKALA: 1:100
RYSUJEK: RZUT III PIĘTRA	PROJEKTANT: mgr inż. arch. Włodzisław Witkowski UPR. W SPEC. ARCHITEKTONICZNEJ NR. WBPP-NR-8386-02/79 Wk	DATA: WRZEŚNIEN 2008
SPRAWDZAJĄCY: mgr inż. arch. Bartłomiej Kotowski UPR. W SPEC. ARCHITEKTONICZNEJ NR. UAN-NB-8386-05/78 Wk	PROJEKTANT: inż. Jarosław Półek UPR. W SPEC. KONSTR. BUDOWLANEJ NR. ABIT-OW-7131-02000	5
WSPÓŁPRAC.: mgr arch. wntz Włodzisław Kaniewski	SPRAWDZAJĄCY: inż. Cezary Ołkiewicz UPR. W SPEC. KONSTR. BUDOWLANEJ NR. abut-8386-07/90 Wk	NR STR:
OPRACOWANIE: Piotr Broniński		