


PODDASZE		
ETAP II	NAZWA POMIESZCZENIA	POW. m2
4.1	DZWIĘ ŁÓŻKOWY	7,00
4.2	KŁATKA SCHODOWA	15,55
		22,55

PODDASZE		
ETAP V	NAZWA POMIESZCZENIA	POW. m2
4.3	ZAPLECZE SALI KONFERENCYJNEJ	12,33
4.4	KABINA HIG. - SANIT. NPS	6,24
4.5	SALA KONFERENCYJNA	62,68
4.6	KORYTARZ	11,83
		93,08

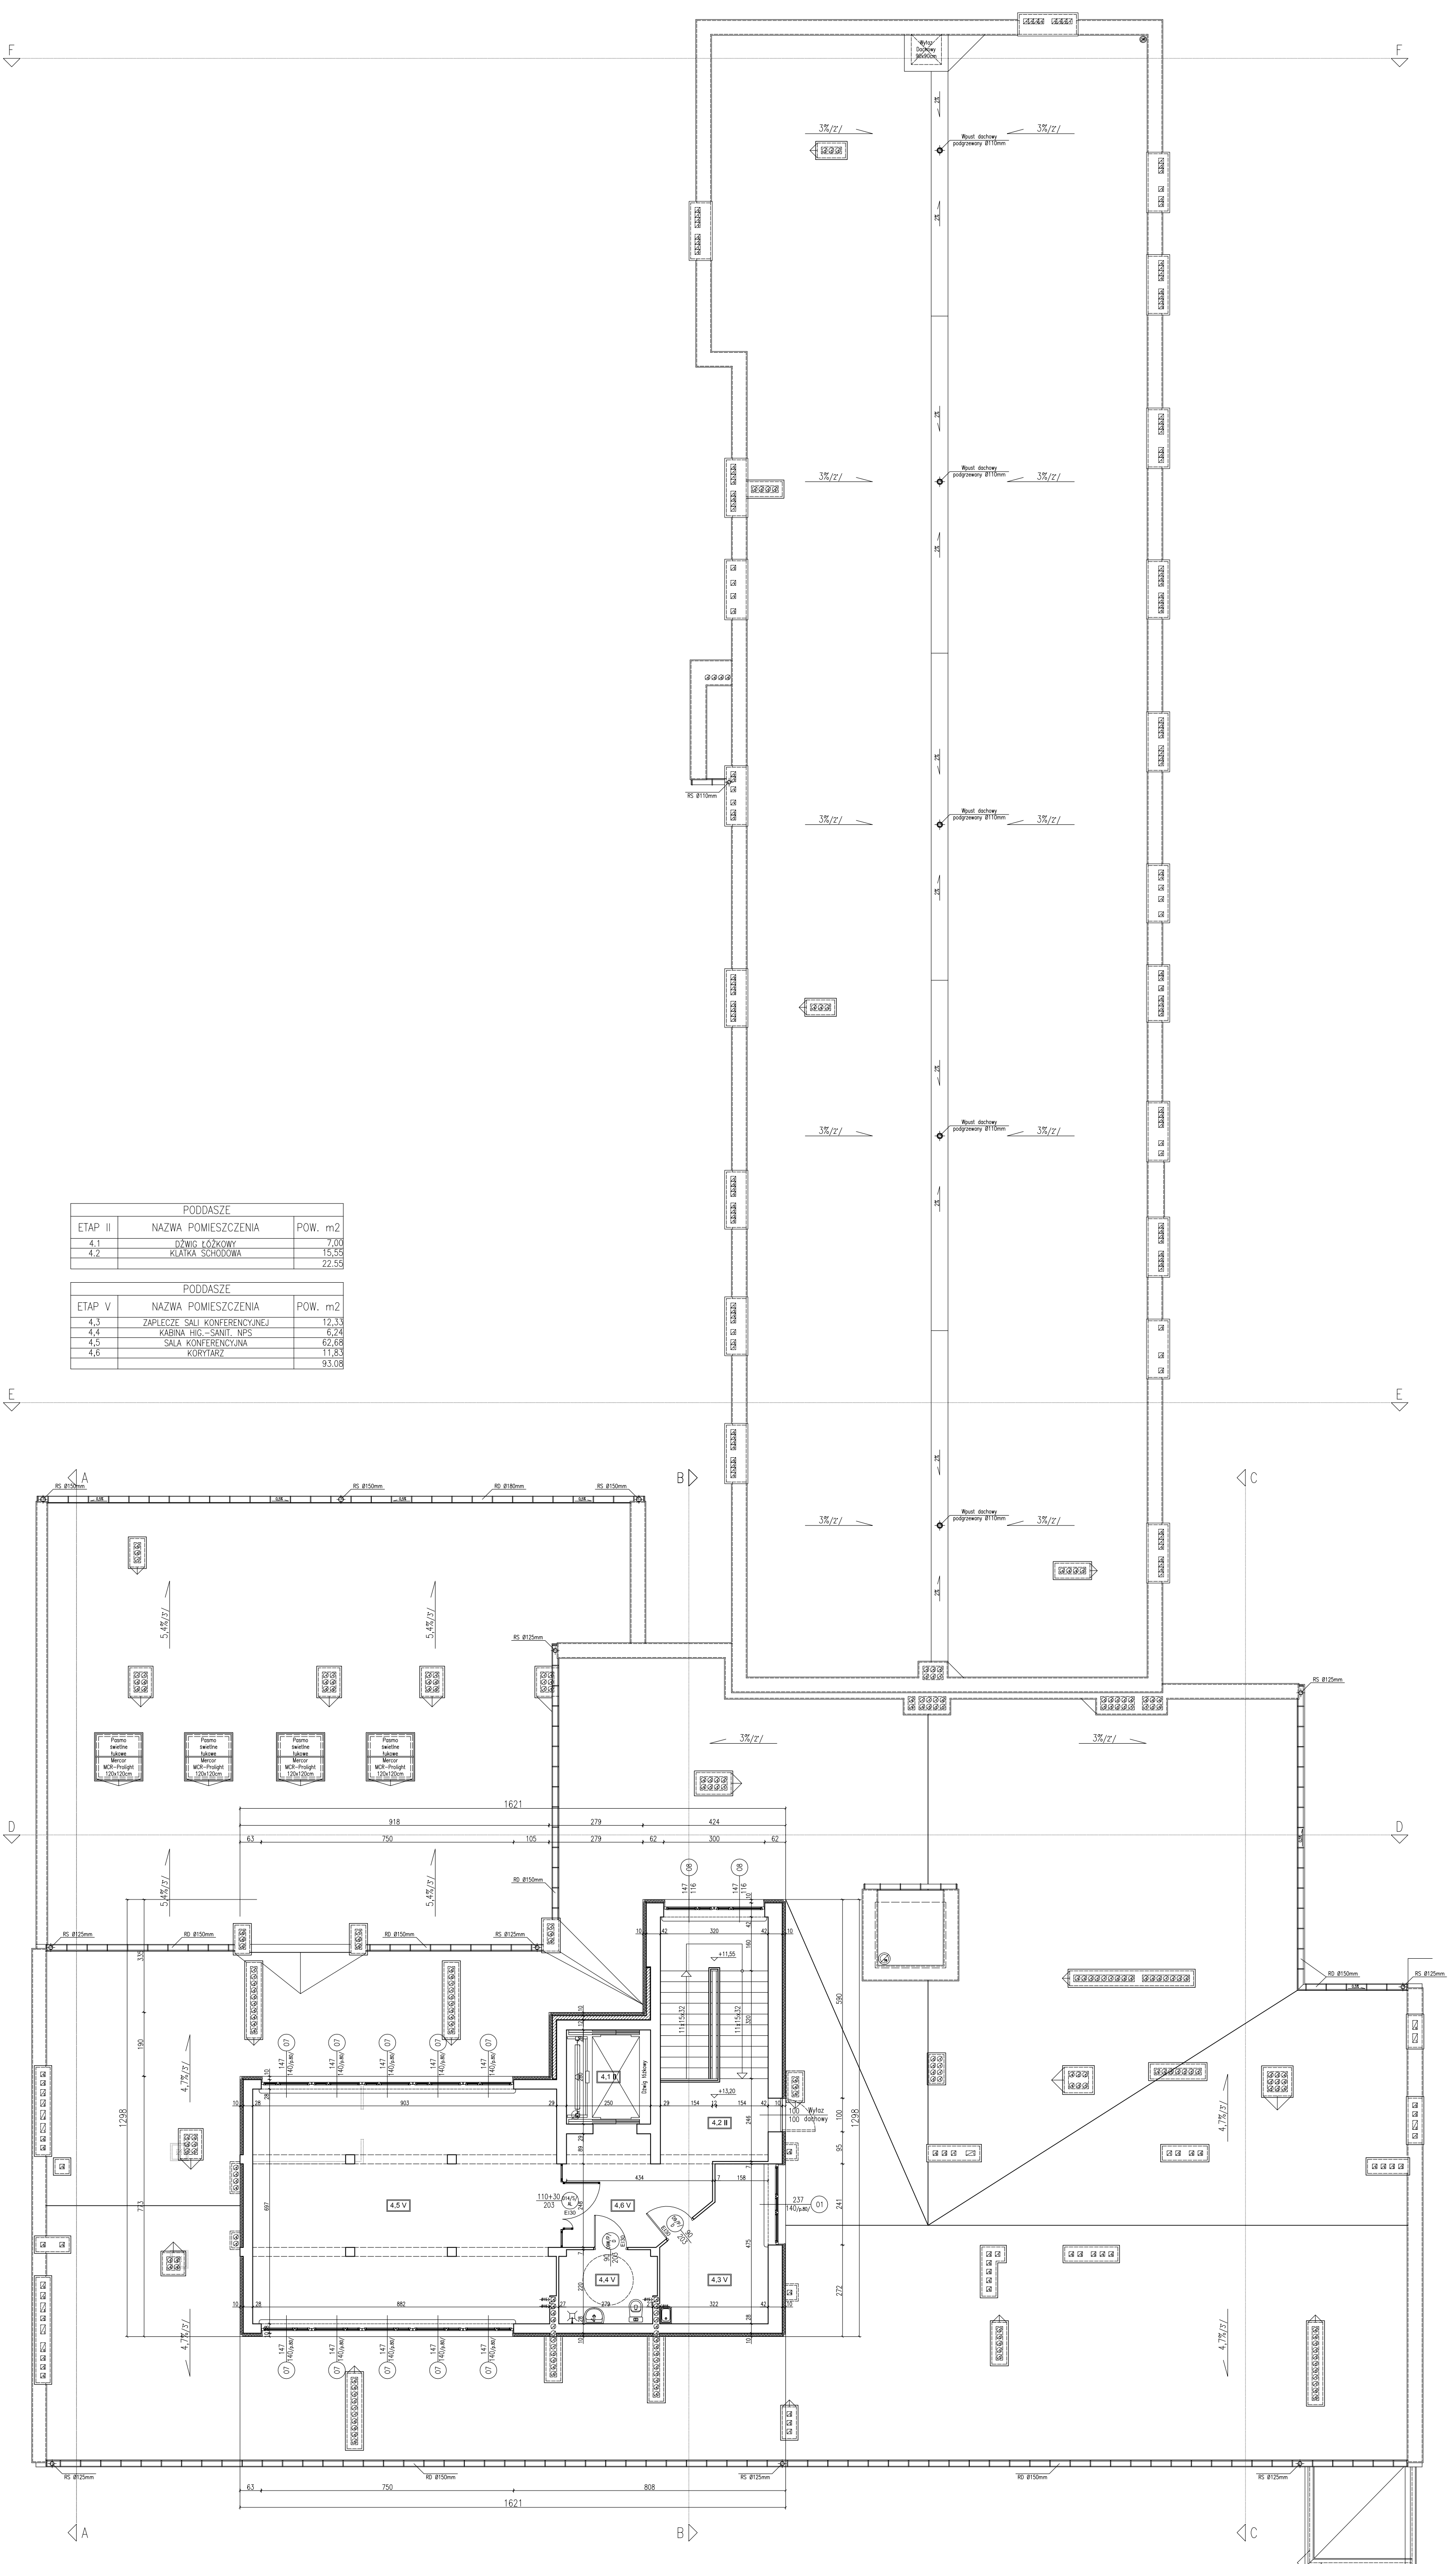

- LEGENDA:
- Ściany istniejące
 - Termoizolacja ścian istniejących
 - Ściany zewnętrzne projektowane

WAW BIURO PROJEKTOWANIA I REALIZACJI ARCHITEKTURY SP. Z O.O. UL. CYGANKA 7 87-800 WŁOCŁAWEK tel./fax 0-64 231313, e-mail waw7@wp.pl		STADIUM: PROJEKT BUDOWLANY
NAZWA I ADRES: DOSTOSOWANIE OBIEKTU /PRZEBUDOWA, DOBUDOWA I NADBUDOWA/ BUDYNKÓW SZPITALA POWIATOWEGO W TUCHOLI 80-500 TUCHOLA UL. NOWODWORSKIEGO 14-16 DZIAŁKA NR 1947/6		BRANŻA: ARCHITEKTURA KONSTRUKCJA
RYSunEK:	RZUT PODDASZA	SKALA: 1:100
PROJEKTANT:	mgr inż. arch. Włodzisław Witek UPR. W SPEC. ARCHITEKTONICZNEJ NR. WBPP-NNI-6386-5/27/9 Wk	DATA: WRZESIEŃ 2008
SPRAWDZAJĄCY:	mgr inż. arch. Bartłomiej Kołodziej UPR. W SPEC. ARCHITEKTONICZNEJ NR. UAN-NE-6386-5/57/87 Wk	NR RYS.: 6
PROJEKTANT:	inż. Jarosław Patek UPR. W SPEC. KONSTR.-BUDOWLANEJ NR. ABIT-OW-7131-3/2000	
SPRAWDZAJĄCY:	inż. Cezary Olewniczak UPR. W SPEC. KONSTR.-BUDOWLANEJ NR. abu-xx-6386-5/17/90 Wk	
WSPÓŁPRACA:	mgr arch. wnętrz Włodzisław Karlewski	NR STR.:
OPRACOWANIE:	Piotr Bromiński	