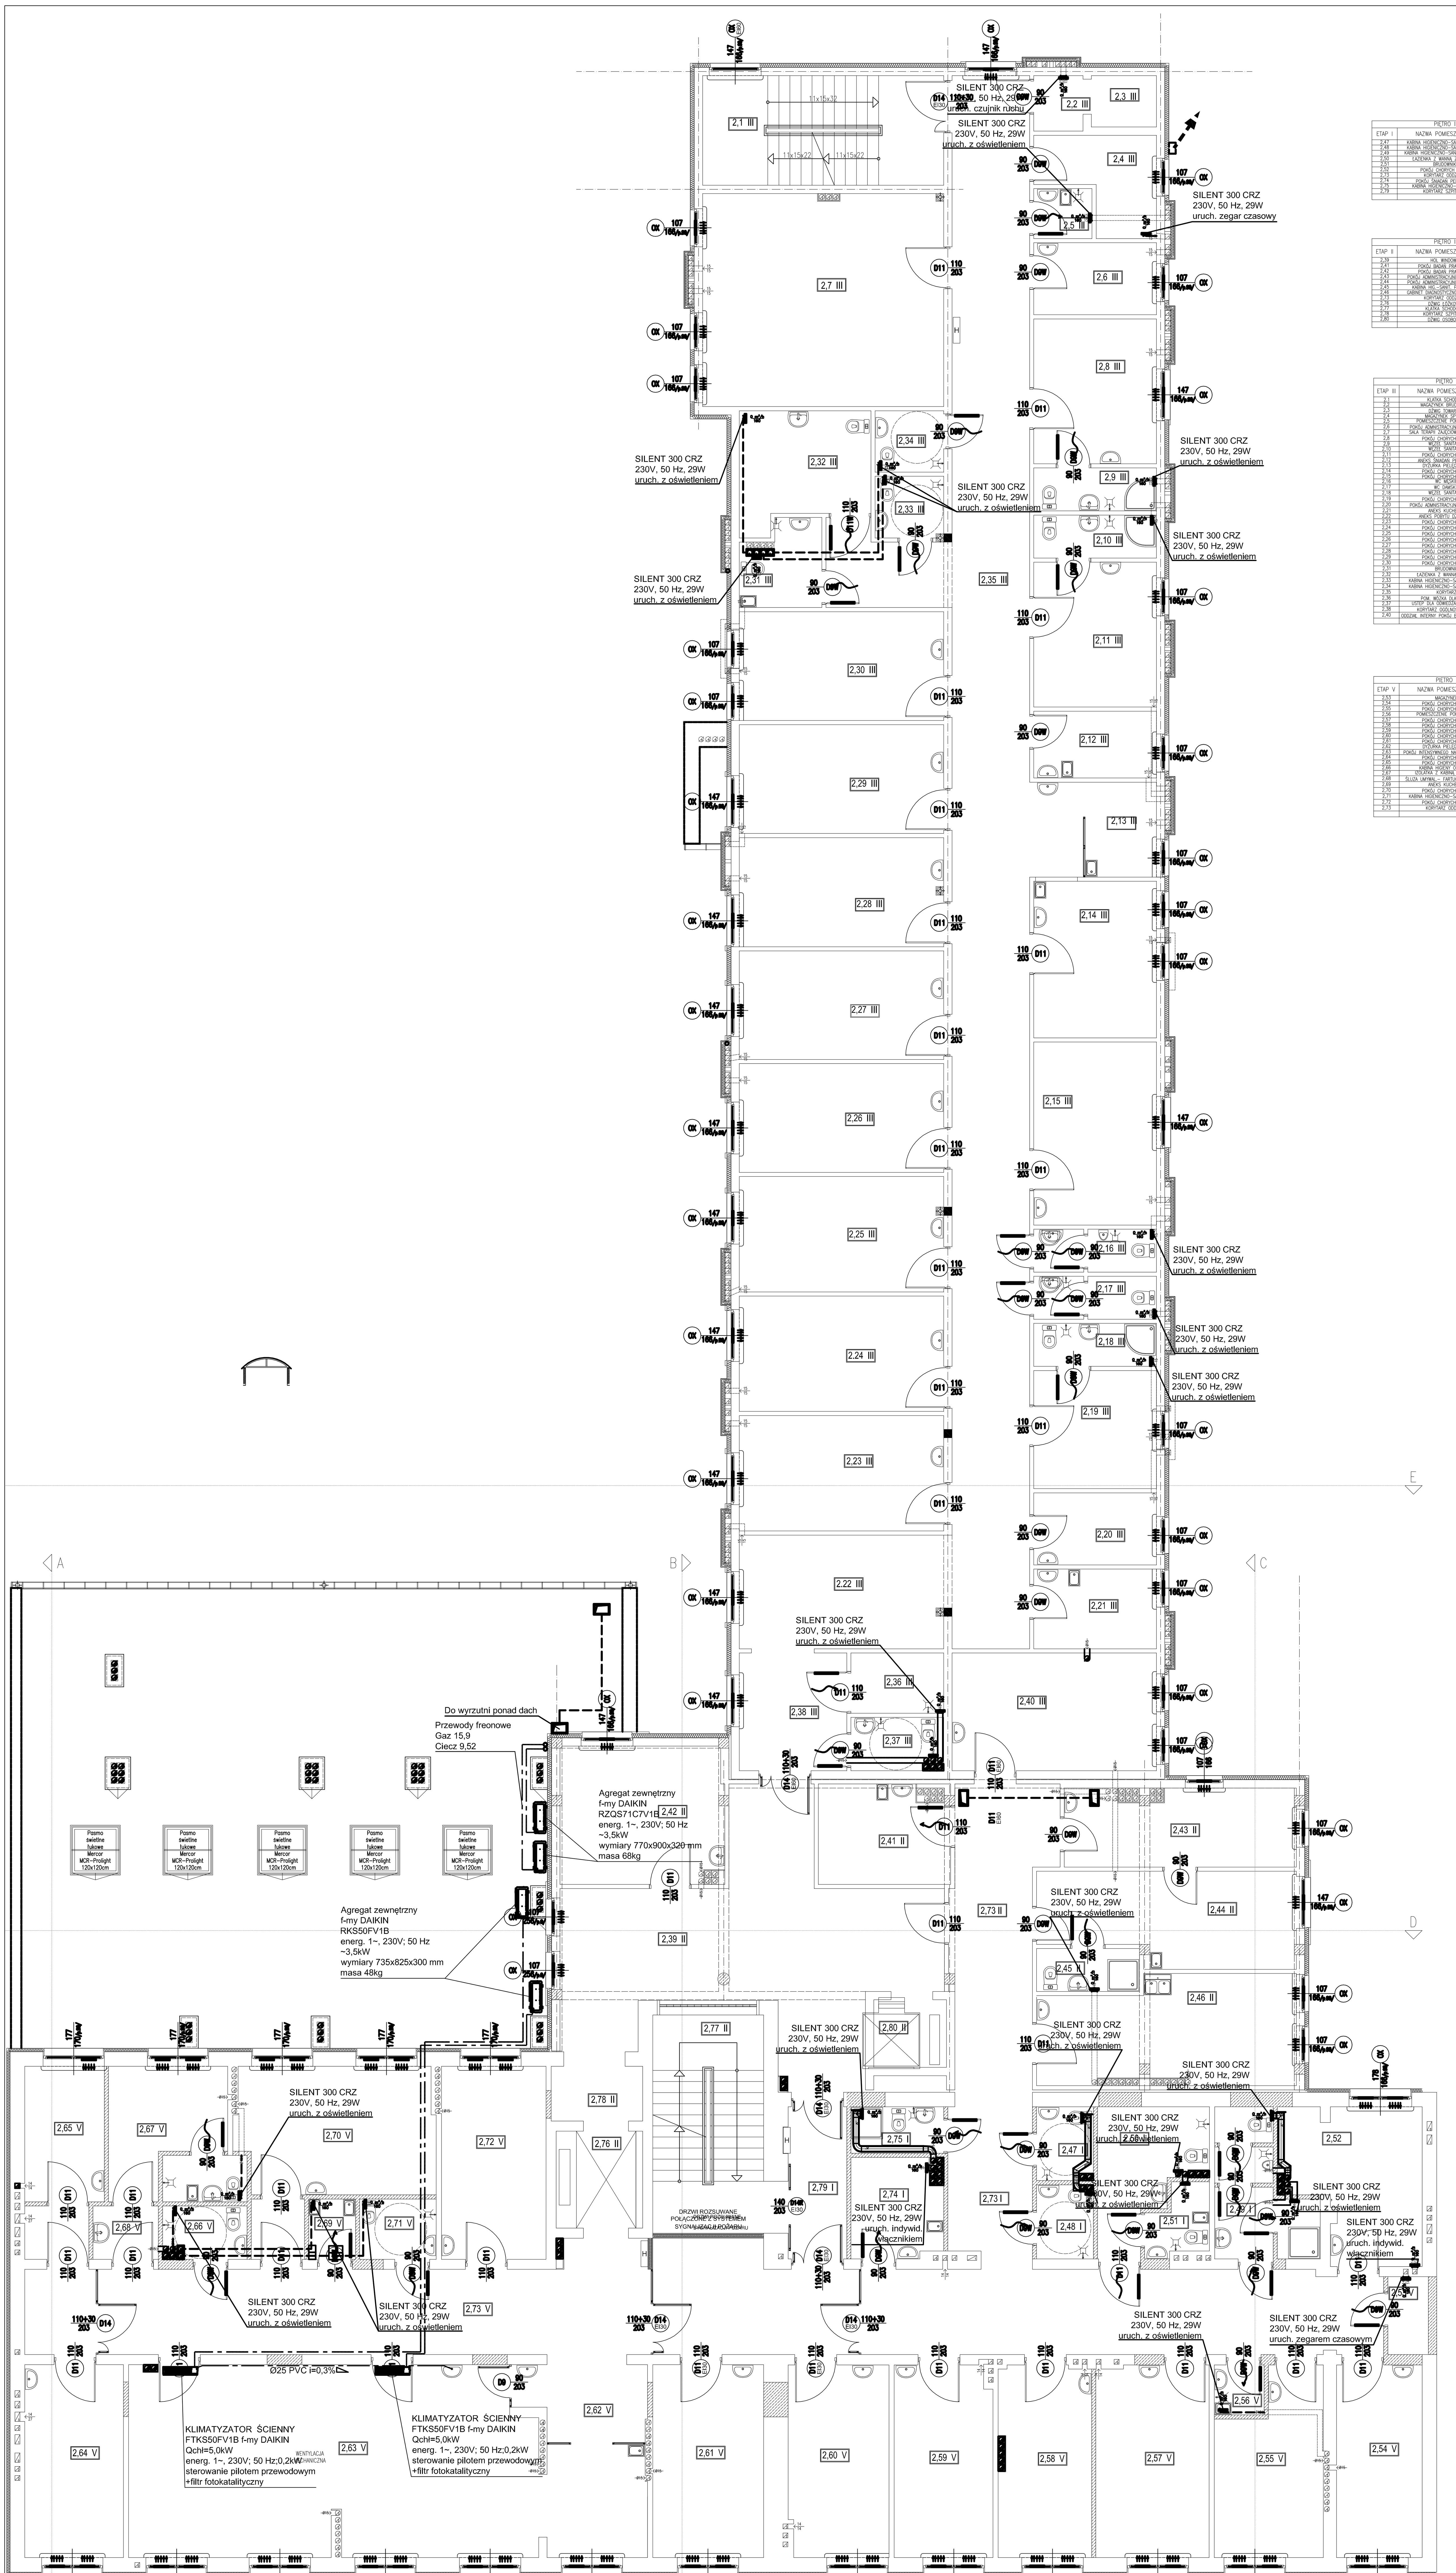

PIĘTRO II		
ETAP I	NAZWA POMIESZCZENIA	POW. m2
2,47	KABINA HIGIENICZNO–SANITARNA NPS	3,40
2,48	KABINA HIGIENICZNO–SANITARNA NPS	3,51
2,49	KABINA HIGIENICZNO–SANITARNA MĘSKA	9,52
2,50	ŁAZIENKA Z WANNĄ Z WÓZKIEM	10,05
2,51	BRUDOWNIK	3,21
2,52	POKÓJ CHORYCH 2 OS.	15,74
2,73	KORYTARZ ODDZIAŁU	10,15
2,74	POKÓJ ŚNIADAŃ PERSONELU	7,34
2,75	KABINA HIGIENICZNO–SANITARNA	3,59
2,79	KORYTARZ SZPITALNY	7,42
		73.93

PIĘTRO II		
ETAP II	NAZWA POMIESZCZENIA	POW. m2
2,39	HOL WINDOWY	49,16
2,41	POKÓJ BADAŃ PRACOWNIA	10,56
2,42	POKÓJ BADAŃ PRACOWNIA	18,63
2,43	POKÓJ ADMINISTRACYJNO–MEDYCZNY	14,72
2,44	POKÓJ ADMINISTRACYJNO–MEDYCZNY	19,04
2,45	KABINA HIG.–SANIT. PERSONELU	3,75
2,46	GABINET DIAGNOSTYCZNO–ZABIEGOWY	21,26
2,73	KORYTARZ ODDZIAŁU	24,23
2,76	DŹWIG ŁÓŻKOWY	7,00
2,77	KLATKA SCHODOWA	20,16
2,78	KORYTARZ SZPITALNY	3,95
2,80	DŹWIG OSOBOWY	6,18
		198.64

PIĘTRO II		
ETAP III	NAZWA POMIESZCZENIA	POW. m2
2,1	KLATKA SCHODOWA	21,99
2,2	MAGAZYNEK BRUDNY ZOL	2,27
2,3	DŹWIG TOWAROWY	2,78
2,4	MAGAZYNEK SPRZĘTU	7,74
2,5	POMIESZCZENIE PORZĄDKOWE	2,42
2,6	POKÓJ ADMNISTRACYJNO=MEDYCZNY	7,36
2,7	SALA TERAPII ZAJĘCIOWO–RUCHOWEJ	42,66
2,8	POKÓJ CHORYCH 2–OS.	14,80
2,9	WĘZEŁ SANITARNY	4,39
2,10	WĘZEŁ SANITARNY	4,39
2,11	POKÓJ CHORYCH 2–OS.	14,80
2,12	ANEKS ŚNIADAŃ PERSONELU	6,83
2,13	DYŻURKA PIELĘGNIAREK	9,94
2,14	POKÓJ CHORYCH 2–OS.	16,00
2,15	POKÓJ CHORYCH 3–OS.	18,69
2,16	WC MĘSKIE	4,36
2,17	WC DAMSKIE	4,36
2,18	WĘZEŁ SANITARNY	4,39
2,19	POKÓJ CHORYCH 2–OS.	12,07
2,20	POKÓJ ADMNISTRACYJNO–MEDYCZNY	7,36
2,21	ANEKS KUCHENNY	8,14
2,22	ANEKS POBYTU DZIENNEGO	19,35
2,23	POKÓJ CHORYCH 3–OS.	19,65
2,24	POKÓJ CHORYCH 3–OS.	19,65
2,25	POKÓJ CHORYCH 3–OS.	19,65
2,26	POKÓJ CHORYCH 3–OS.	18,53
2,27	POKÓJ CHORYCH 3–OS.	18,47
2,28	POKÓJ CHORYCH 3–OS.	18,58
2,29	POKÓJ CHORYCH 3–OS.	18,53
2,30	POKÓJ CHORYCH 3–OS.	18,53
2,31	BRUDOWNIK	5,94
2,32	ŁAZIENKA Z WANNĄ WÓZKIEM	11,25
2,33	KABINA HIGIENICZNO–SANITARNA NPS	3,52
2,34	KABINA HIGIENICZNO–SANITARNA NPS	3,50
2,35	KORYTARZ	109,60
2,36	POM. WÓZKA DLA ZWŁOK	4,66
2,37	USTĘP DLA ODWIEDZAJĄCYCH NPS	3,99
2,38	KORYTARZ OGÓLNOSZPITALNY	10,54
2,40	ODDZIAŁ INTERNY POKÓJ BADAŃ PRACOWNIA	20,06
		561.74

PIĘTRO II		
ETAP V	NAZWA POMIESZCZENIA	POW. m2
2,53	MAGAZYNEK	2,63
2,54	POKÓJ CHORYCH 1–OS.	13,73
2,55	POKÓJ CHORYCH 2–OS.	15,08
2,56	POMIESZCZENIE PORZĄDKOWE	2,07
2,57	POKÓJ CHORYCH 3–OS.	18,08
2,58	POKÓJ CHORYCH 2–OS.	14,70
2,59	POKÓJ CHORYCH 2–OS.	15,66
2,60	POKÓJ CHORYCH 2–OS.	16,00
2,61	POKÓJ CHORYCH 2–OS.	17,82
2,62	DYŻURKA PIELĘGNIAREK	17,29
2,63	POKÓJ INTENSYWNEGO NADZORU KARDIOL.	64,16
2,64	POKÓJ CHORYCH 2–OS.	15,87
2,65	POKÓJ CHORYCH 1–OS.	12,00
2,66	KABINA HIGIENY OSOBISTEJ	3,68
2,67	IZOLATKA Z KABINĄ SANITARNĄ	13,80
2,68	ŚLUZA UMYWAL.– FARTUCHOWA IZOLATKI	2,91
2,69	ANEKS KUCHENNY	2,35
2,70	POKÓJ CHORYCH 3–OS.	20,69
2,71	KABINA HIGIENICZNO–SANITARNA NPS	3,84
2,72	POKÓJ CHORYCH 2–OS.	16,82
2,73	KORYTARZ ODDZIAŁU	101,02
		390.20

WAW
BIURO PROJEKTOWANIA I REALIZACJI ARCHITEKTURY SP. Z O.O.
UL. CYGANKA 7 87-800 WŁOCŁAWEK
tel./fax 0-54 2313313, e-mail waw7@wp.pl

NAZWA I ADRES: DOSTOSOWANIE OBIEKTU /PRZEBUDOWA, DOBUDOWA I NADBUDOWA/ BUDYNKÓW SZPITALA POWIATOWEGO W TUCHOLI 89-500 TUCHOLA UL. NOWODWORSKIEGO 14-18 DZIAŁKA NR 1947/5 1947/6		STADIUM: **PROJEKT BUDOWLANY** BRANŻA: **INSTALACJE WENTYLACJI**
RYSUNEK:	Rzut piętra II. Instalacje wentylacji.	SKALA: **1:100**
PROJEKTANT:	**inż. Piotr Maciejewski** Uprawnienia budowlane do projektowaniaw bez ograniczeń w specjalności instalacji i urządzeń sanitarnych nr upr. : UAN-KZ-7210/320/87	DATA: **WRZESIEŃ 2008**
OPRACOWAŁ:	**mgr inż. Przemysław Tkaczuk** **mgr inż. Marcin Kosieniak**	NR RYS.: 4/6
SPRAWDZAJĄCY:	**inż. Paweł Ostrowski** Uprawnienia budowlane do projektowania bez ograniczeń w specj. instalacyjnej w zakresie sieci, instalacji i urządzeń cieplnych, wentylacyjnych, gazowych, wodociągowych i kanalizacyjnych nr ewid. KUP/0066/POOS/06	NR STR.: