PARTER

ETAP I	NAZWA POMIESZCZENIA	POW. m2
52	POKÓJ OCZEKIWANIA PACJENTA	12,12
53	KORYTARZ DLA PACJENTA	9,09
59	GABINET BADAŃ MAMMOGRAFICZNYCH	12,80
63	KORYTARZ OGÓLNODOSTĘPNY	6,05
65	SERWONT PODRĘCZNY	2,95
66	KORYTARZ PRACOWNICZY	3,69
67	POMIESZCZENIE PORZĄDKOWE	1,63
68	BRUDOWNIK	2,44
		68,11

PARTER

ETAP II	NAZWA POMIESZCZENIA	POW. m2
44	USTĘP PERSONELU RTG	3,02
45	MAGAZYNEK SPRZĄTAJĄCY RTG	1,74
46	POKÓJ OCZEKIWANIA MPS	1,74
47	USTĘP DLA PACJENTÓW MPS RTG	4,11
48	GABINET BADAŃ USG	18,99
49	GABINET BADAŃ USG	16,65
50	WENTYLACJA KOMENDOWA PACJENTA	20,98
51	MAGAZYNEK	6,91
60	DŹWIG OSOBOWY	6,18
61	KUCHNIA DIETOWA	20,02
62	DŹWIG ŁÓŻKOWY	7,09
81	GŁÓWNY HOL WEJŚCIOWY	80,74
		194,74

PARTER

ETAP III	NAZWA POMIESZCZENIA	POW. m2
1	KLATKA SCHODOWA	21,99
2	MAGAZYNEK BRUDNY LABORATORIUM	5,05
3	DŹWIG TOWAROWY	5,78
4	POMIESZCZENIE PORZĄDKOWE	4,54
5	POKÓJ SPANIA PERSONELU	16,95
6	HOL KOMUNIKACYJNY LABORATORIUM	18,83
7	POKÓJ KIEROWNIKA	13,66
8	SEKRETARIA	23,81
9	ARCHIWUM	14,99
10	HEMATOLOGIA	20,88
11	MYWALNIA	12,20
12	ANALITYKA OGÓLNA	19,02
13	IMMUNOLOGIA	29,24
14	BIOCHEMIA	37,65
15	POMIESZCZENIE ANALITYKI	11,54
16	PRZYGOTOWANIA MATERIAŁU	11,24
17	KORYTARZ WEWNĘTRZNY	52,65
18	POKÓJ PORANN MIKROBIOLOGII	12,83
19	PRZECHOWANIE MATERIAŁU	5,28
20	ŚLUZA UMYWALKOWO-FARTUCHOWA	2,03
21	PRACOWNIA ANALITYKI MIKROBIOLOGICZNEJ	24,17
22	STERYLIZATORNIA BRUDNA	4,19
23	MYWALNIA	12,65
24	STERYLIZATORNIA CZYSTA	8,13
25	PRACOWNIA HISTOPATOLOGICZNA	10,36
26	PRACOWNIA CYTOLOGICZNA	17,13
27	SERWER	7,48
28	MAGAZYN	7,96
29	KABINA HIG.-SANIT. PERSONELU LABORATORIUM	8,38
39	WENTYLACJA	8,62
40	CIEMNIA CYTOSKA RTG	12,13
41	POKÓJ LEKARZY RADIOLOGÓW	10,32
42	POKÓJ SPANIA PERSONELU	6,26
43	KORYTARZ PERSONELU RTG	4,76
81	GŁÓWNY HOL WEJŚCIOWY	44,56
		344,28

PARTER

ETAP IV	NAZWA POMIESZCZENIA	POW. m2
53	KORYTARZ WEWNĘTRZNY	21,45
54	PRACOWNIA TOMOGRAFII KOMPUTEROWEJ	25,53
56	KABINA HIGIENY OSOBISTEJ	8,89
57	PRACOWNIA RTG	3,83
58	CIEMNIA	14,53
59	GABINET BADAŃ MAMMOGRAFICZNYCH	14,37
64	ODDZIAŁ PRZYJĘĆ I P.O. KORYTARZ	67,87
69	POM. SZCZOTKACJI PACJENTA	11,83
70	KABINA HIGIENICZNO-SANITARNA PERSONELU	7,03
71	DYŻURKA FIZJOTERAPII	15,77
72	POKÓJ ZABIEGÓW PERSONELU	7,56
73	GABINET DIAGNOSTYCZNO-ZABIEGOWY (T-SNAL	31,56
74	INFORMACJA I REJESTRACJA CHORYCH AMBULATORYJNYCH	11,49
75	GABINET DIAGNOSTYCZNO-ZABIEGOWY	16,20
76	GABINET DIAGNOSTYCZNO-ZABIEGOWY	17,25
77	GABINET DIAGNOSTYCZNO-ZABIEGOWY	16,20
78	ŁAZIENKA Z MYWAKĄ WODOWEM	8,01
79	USTĘP DLA PACJENTÓW MPS	3,84
80	WIATROŁAP WEJŚCIA GŁÓWNEGO	5,71
81	GŁÓWNY HOL WEJŚCIOWY	85,41
82	SZATNIA DLA ODWIEDZAJĄCYCH	5,80
83	BIOSKOWNIA	2,31
84	USTĘP DLA ODWIEDZAJĄCYCH I NPS	3,81
85	PORADNIA CHIRURGICZNA HOL	67,30
86	WIATROŁAP PORADNI CHIRURGICZNEJ	6,16
87	GABINET DIAGNOSTYCZNO-ZABIEGOWY	15,24
88	GABINET DIAGNOSTYCZNO-ZABIEGOWY	13,52
89	GABINET DIAGNOSTYCZNO-ZABIEGOWY	15,34
90	GABINET DIAGNOSTYCZNO-ZABIEGOWY	22,33
91	POMIESZCZENIE PORZĄDKOWE	2,22
92	USTĘP PERSONELU	2,22
93	PRZEDSIONEK	1,66
		578,18

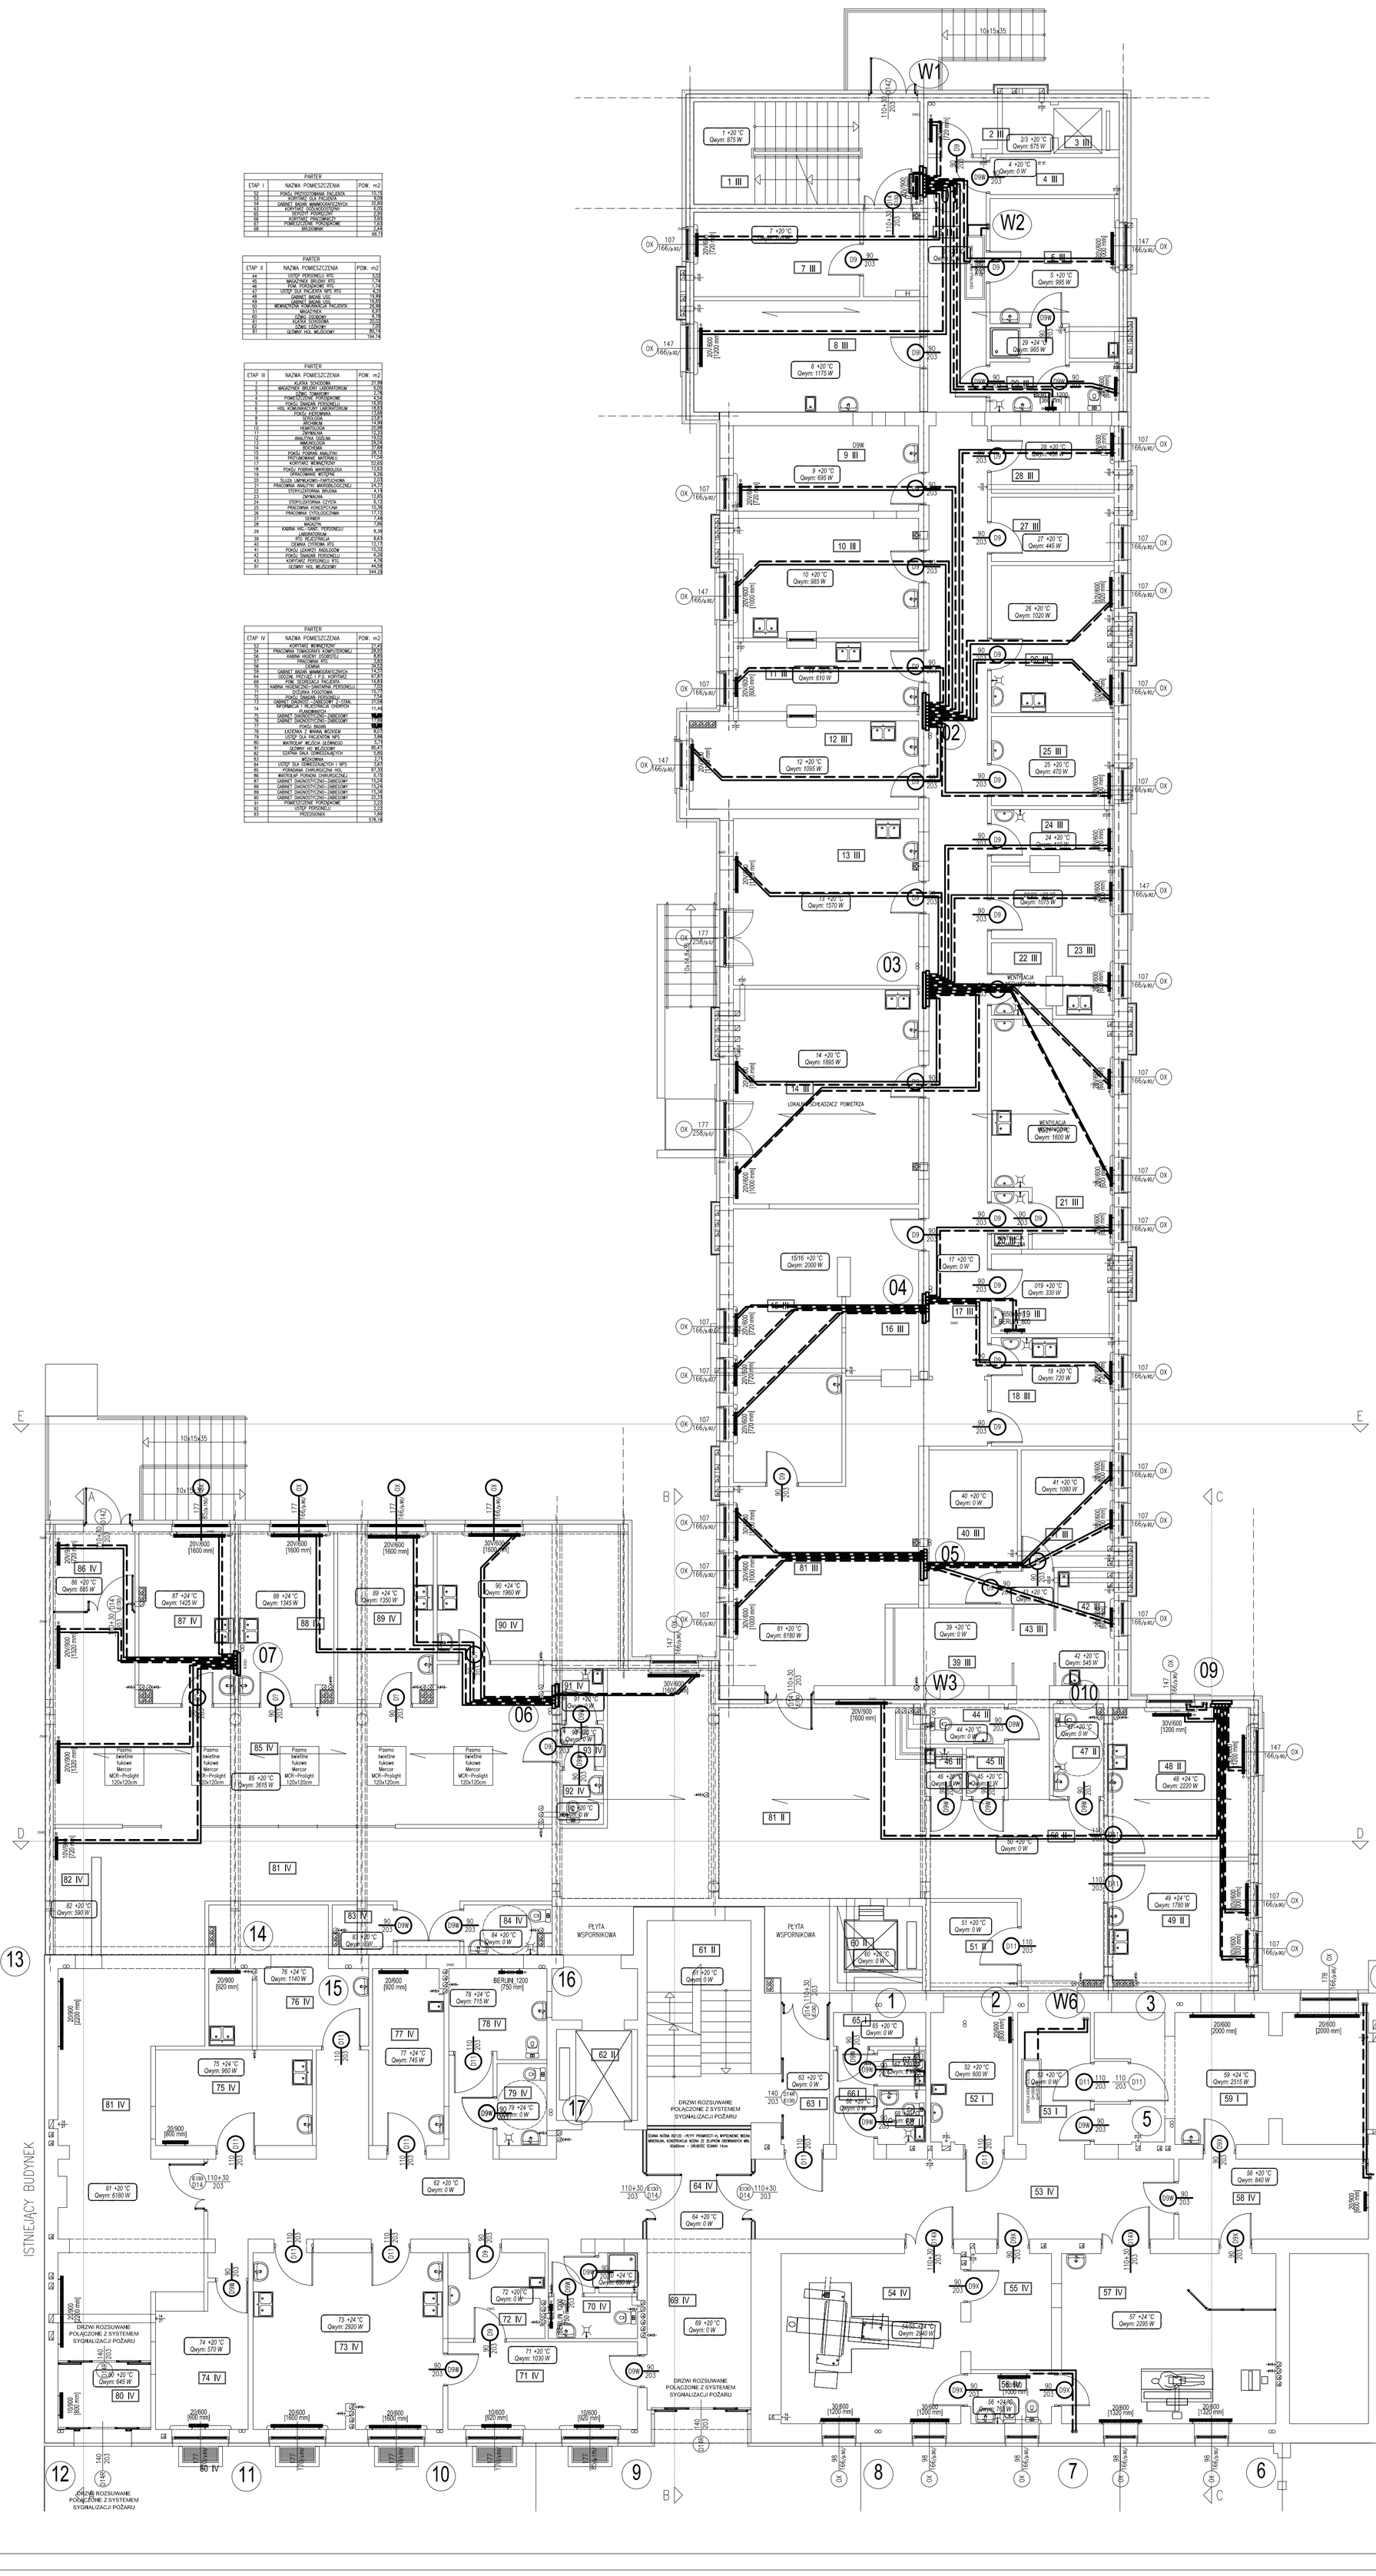

WAW	BIURO PROJEKTOWANIA I REALIZACJI ARCHITEKTURY SP. Z O.O. UL. CYGANKA 7 87-800 WŁOCŁAWEK tel./fax 0-54 2313313, e-mail waw7@wp.pl	
NAZWA I ADRES: DOSTOSOWANIE OBIEKTU /PRZEBUDOWA, DOBUDOWA I NADBUDOWA/ BUDYNKÓW SZPITALA POWIATOWEGO W TUCHOLI 89-500 TUCHOLA UL. NOWODWORSKIEGO 14-18 DZIAŁKA NR 1947/5 1947/6		STADIUM: **PROJEKT BUDOWLANY** BRANŻA: **INSTALACJE GRZEWCZE**
RYSUNEK:	RZUT PARTERU - INSTALACJE GRZEWCZE	SKALA: **1:100**
PROJEKTANT:	**inż. Piotr Maciejewski** Uprawnienia budowlane do projektowania bez ograniczeń w specjalności Instalacji i urządzeń sanitarnych nr upr. : UAN-KZ-7221/0320/87	DATA: **WRZESIEŃ 2008**
OPRACOWAŁ:	**tech. Arleta Kamionka**	NR RYS.: **2/7**
SPRAWDZAJĄCY:	**inż. Paweł Ostrowski** Uprawnienia budowlane do projektowania bez ograniczeń w spec. instalacyjnej w zakresie sieci, instalacji i urządzeń cieplnych, wentylacyjnych, gazowych, wodociągowych i kanalizacyjnych nr ewid. KUP/0066/POOS/06	NR STR.: