


PIĘTRO III		
ETAP I	NAZWA POMIESZCZENIA	POW. m2
3.45	HOL WINDYKÓW	4,40
3.46	KABINA HIGIENICZNO-SANITARNA NPS	6,56
3.47	ANEKS KUCHENNY DLA PACJENTÓW	3,40
3.48	BRUDOWNIA	3,41
3.49	KABINA HIG-SANIT. MATEX NPS	9,55
3.50	KABINA HIG-SANIT. CHŁOPCÓW	9,80
3.52	ŁAZIENKA Z WANNĄ WOZKEM	3,37
3.54	POMIESZCZENIE PORZĄDKOWE	15,81
3.80	USTĘP PERSONELU	10,48
3.84	SŁUZA UMYWAL.-FARTUCH. IZOLATKI	7,43
		74,03

PIĘTRO III		
ETAP II	NAZWA POMIESZCZENIA	POW. m2
3.33	POKÓJ ADMINISTRACYJNO-MEDYCZNY	14,88
3.34	KABINA HIG-SANIT. PERSONELU ANESTEZJ.	3,93
3.36	KABINA HIGIENY OSOBY	3,35
3.39	USTĘP DLA ODWIEDZAJĄCYCH	4,16
3.40	KORYTARZ ODDZIAŁU	26,33
3.41	ANEKS POSTULI DZIENNEGO	10,65
3.42	POKÓJ ADMINISTRACYJNO-MEDYCZNY	14,08
3.43	POKÓJ ADMINISTRACYJNO-MEDYCZNY	21,71
3.44	KABINA HIG-SANIT. PERSONELU	3,35
3.81	DZWIAR ŁÓŻKOWY	7,00
3.83	KLATAKA SCHODOWA	20,16
3.85	HOL WINDYKÓW	52,85
3.87	DZWIAR OSOBY	6,18
		185,35

PIĘTRO III		
ETAP III	NAZWA POMIESZCZENIA	POW. m2
3.1	KLATAKA SCHODOWA	13,96
3.2	MAGAZYNK BRUDNY	6,04
3.3	OTWÓR TOWAROWY	2,78
3.4	SŁUZA MYCIA NARZĘDZI	9,33
3.5	SALA OPERACYJNA BLOKU	38,96
3.6	SALA OPERACYJNA BLOKU	43,79
3.7	POMIESZCZENIE STERYLIZATORNI PLAZMOWEJ	7,47
3.8	PRZYKŁADNIKI LEKARZY	14,79
3.9	PRZYKŁADNIKI PACJENTA	8,41
3.10	PRZYKŁADNIKI PACJENTA	9,10
3.11	MAGAZYNK PODRECZNY	4,85
3.12	MAGAZYNK PODRECZNY	3,50
3.13	STANOWISKO WYBUDZENIA	24,66
3.14	POMIESZCZENIE PORZĄDKOWE	8,26
3.15	POKÓJ ADMINISTRACYJNO-MEDYCZNY	14,93
3.16	POKÓJ ADMINISTRACYJNO-MEDYCZNY	68,81
3.17	KORYTARZ BLOKU	10,01
3.18	POKÓJ ADMINISTRACYJNO-MEDYCZNY	4,32
3.19	SŁUZA MATERIAŁOWA BLOKU	4,98
3.20	SŁUZA PACJENTA BLOKU	21,05
3.21	SŁUZA PERSONELU	4,51
3.22	KABINA HIG-SANIT. PERSONELU INTENSywNEJ TERAPII	2,60
3.23	BRUDOWNIA	2,37
3.24	POMIESZCZENIE PORZĄDKOWE	12,11
3.25	KORYTARZ PRACOWNICZY INTEN. TERAPII	28,05
3.26	IZOLATKA Z WIEŻEM II	8,20
3.27	SŁUZA ODCINKA II	8,20
3.28	KORYTARZ ODCINKA	13,49
3.29	SŁUZA IZOLATKI II	27,78
3.30	DZIURKA PEŁNICZARSKA ANESTEZJOLOGICZNA	12,13
3.31	POKÓJ 2-OS. IT	51,80
3.32	KORYTARZ SZPITALNY	23,33
3.35	ODDZIAŁ CHIRURGII GABINET ENDOSKOPII	3,57
3.37	MYJNIA ENDOSKOPIOWA	16,06
3.38	GABINET ENDOSKOPII	580,14

PIĘTRO III		
ETAP V	NAZWA POMIESZCZENIA	POW. m2
3.51	MAGAZYNK	1,83
3.52	POKÓJ CHOROBY 2-OS.	14,02
3.53	POKÓJ CHOROBY 2-OS.	17,72
3.54	POKÓJ CHOROBY 2-OS.	16,61
3.55	POKÓJ CHOROBY 2-OS.	16,00
3.56	POKÓJ CHOROBY 2-OS.	15,67
3.57	POKÓJ CHOROBY 2-OS.	16,00
3.58	POKÓJ CHOROBY 2-OS.	17,85
3.59	DZIURKA PEŁNICZARSKA	16,00
3.60	GABINET DIAGNOSTYCZNO-ZABIEGOWY	15,85
3.61	POKÓJ CHOROBY 2-OS.	14,23
3.62	POMIESZCZENIE PORZĄDKOWE	2,85
3.63	POKÓJ CHOROBY 2-OS.	14,38
3.64	POKÓJ CHOROBY 2-OS.	14,36
3.65	MAGAZYNK	2,57
3.66	POKÓJ CHOROBY 2-OS.	14,75
3.67	POKÓJ CHOROBY 2-OS.	12,00
3.68	POKÓJ CHOROBY 2-OS.	13,78
3.69	KABINA HIGIENICZNO-SANITARNA	3,58
3.70	SŁUZA UMYWALOWO-FARTUCHOWA IZOLATKI	2,91
3.71	IZOLATKA Z WIEŻEM SANITARNYM	13,78
3.72	KORYTARZ	3,67
3.73	POKÓJ CHOROBY 3-OS.	20,52
3.74	KABINA HIGIENICZNO-SANITARNA	3,78
3.75	BRUDOWNIA	4,78
3.76	POKÓJ ŚNIADAN. PERSONELU	7,51
3.77	KORYTARZ OGÓLNOHOSPITALNY	107,51
3.80		390,53

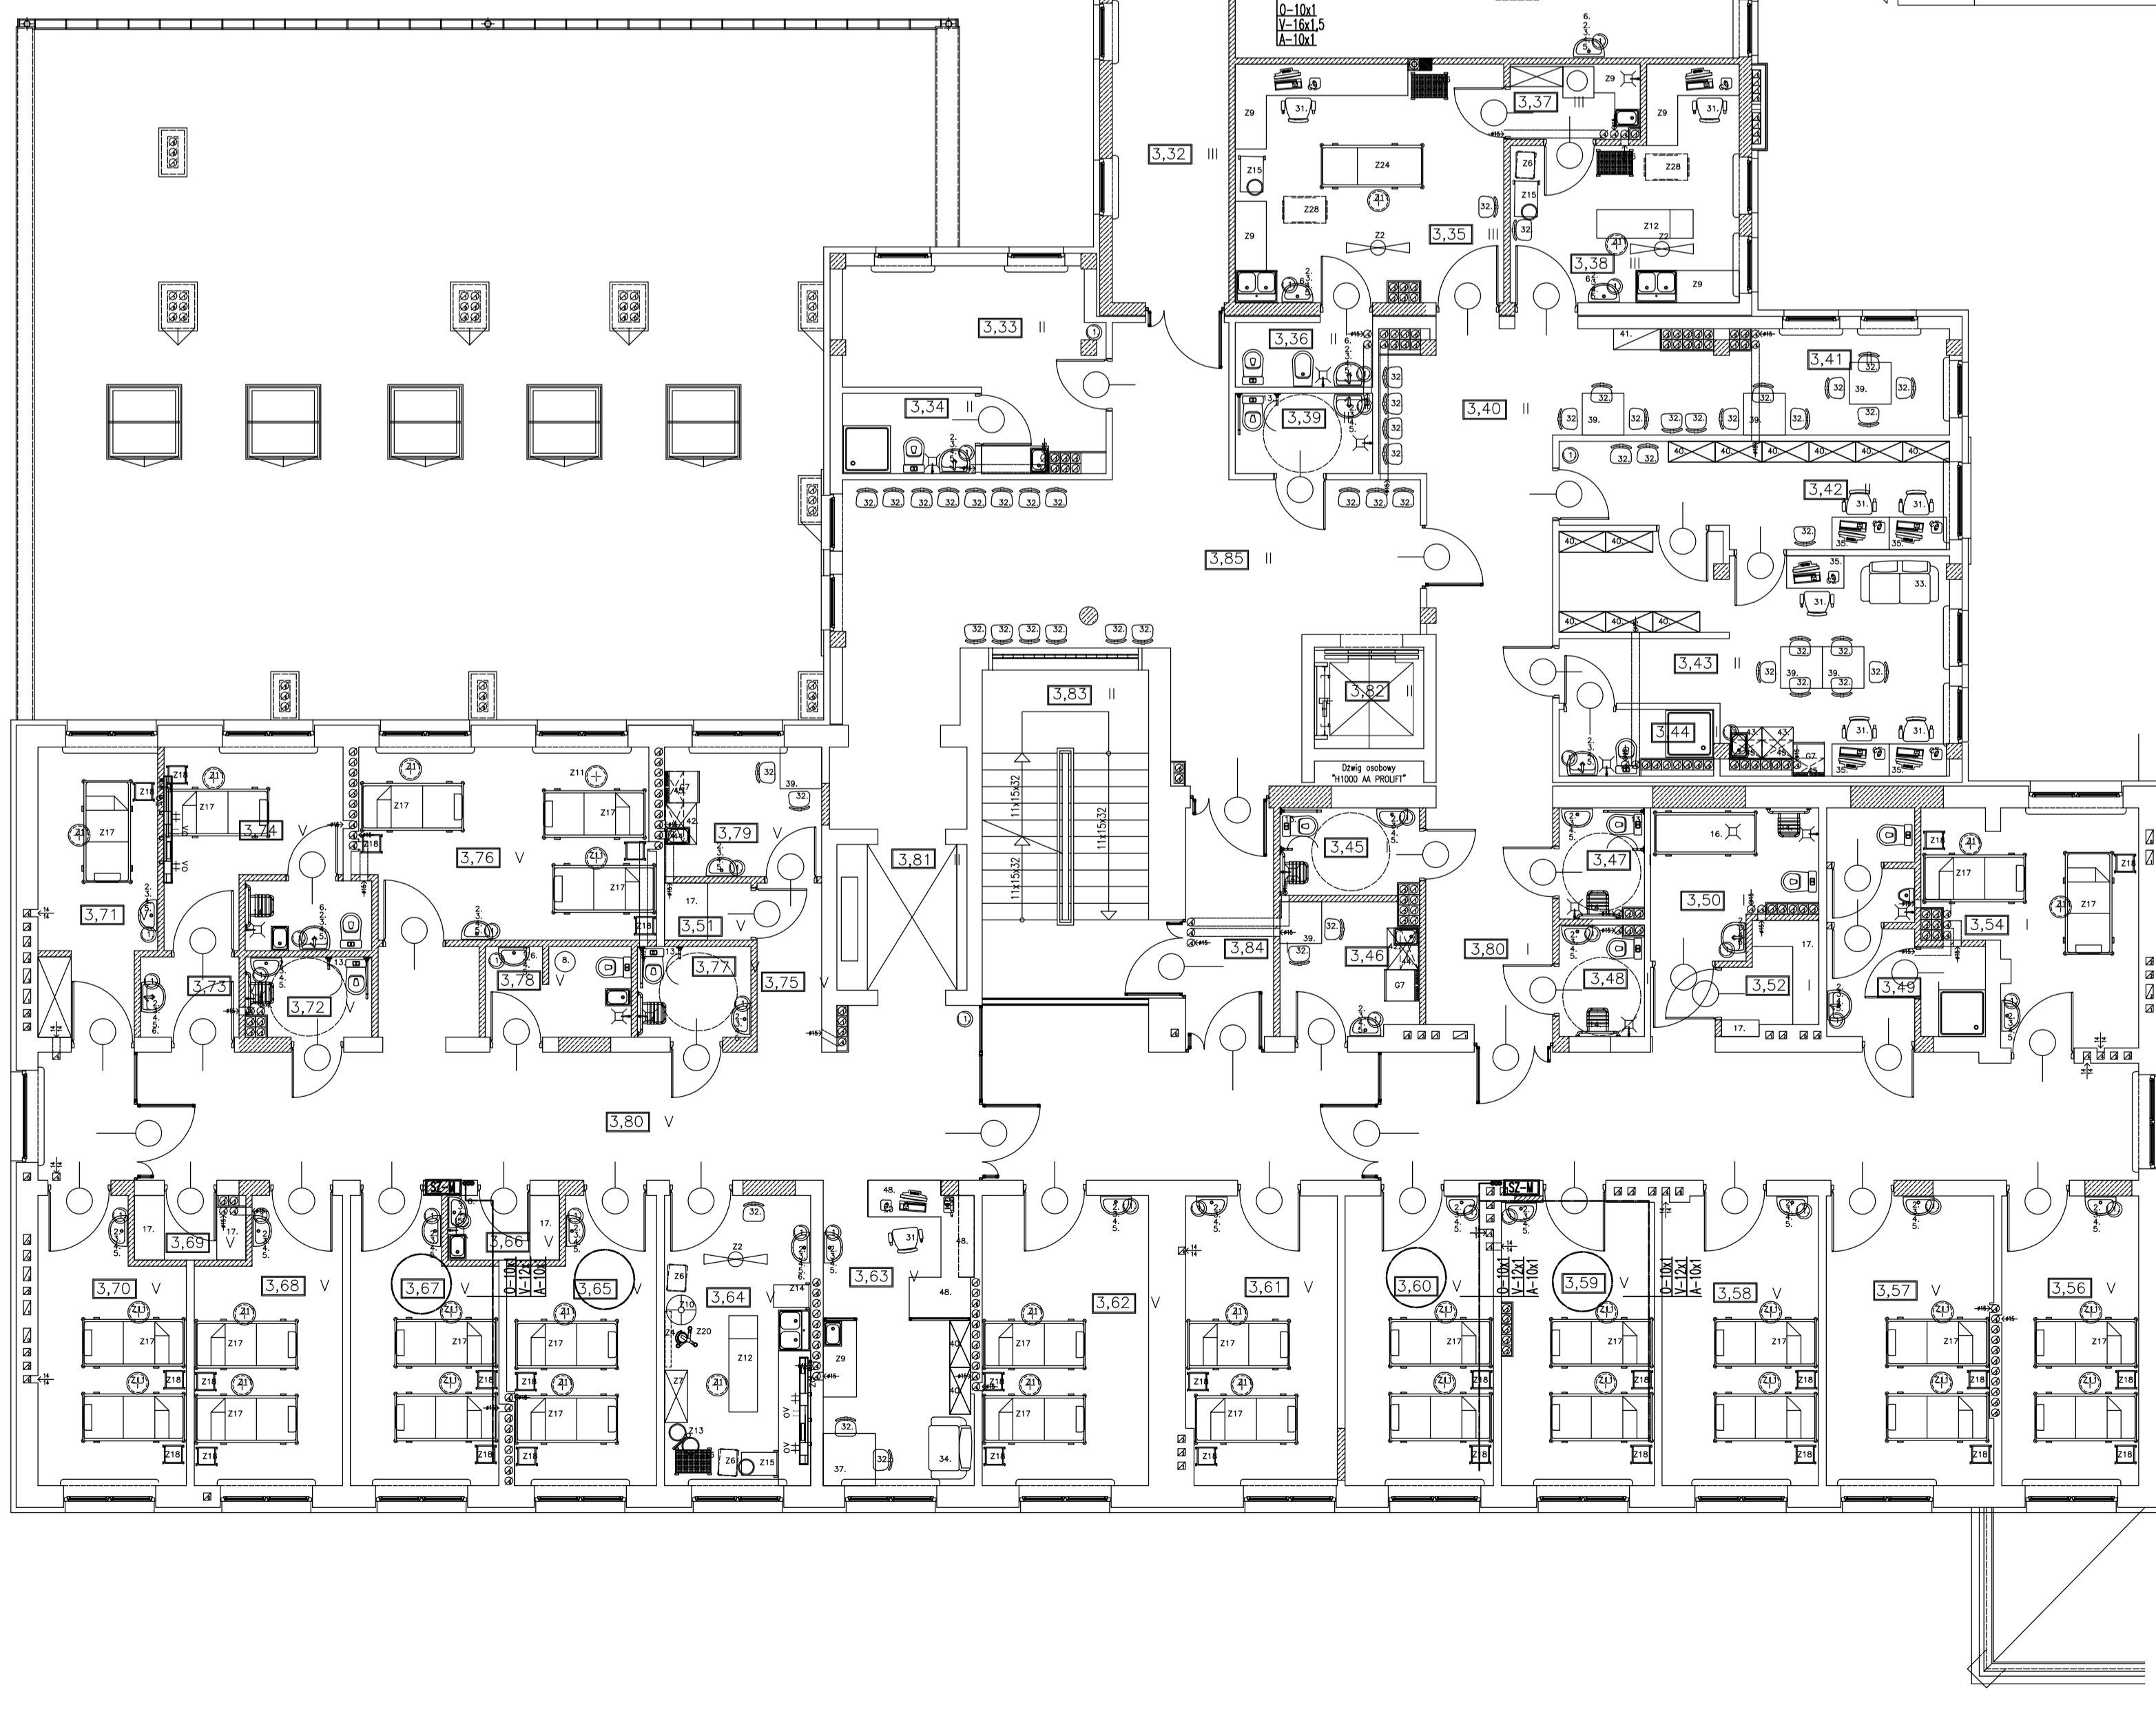

PROJ. PRZEWODY
PROZNI
TLENU
SPR. POWIETRZA

0 - tlen med. - 5 bar
A - spr. pow. med. - 5 bar
P - próżnia - 0,5 bar
Og - odciąg gazów poanestezjologicznych - 0,5 bar
N - podtlenek azotu 5 bar

■ - szafka zaporowo-manometryczna z sygnalizacją

WAW BIURO PROJEKTOWANIA I REALIZACJI ARCHITEKTURY SP. Z O.O.
UL. CYGANKA 7 87-600 WŁOCŁAWEK
TEL. FAX 0-54 2313313, E-MAIL waw@waw.pl

NAZWA I ADRES: DOSTOSOWANIE OBIEKTU PRZEBUDOWA, DOBUDOWA I NADBUDOWA BUDYNKÓW SZPITALA POWIATOWEGO W TUCHOLI
BR-500 TUCHOLA UL. NOWODWORSKIEGO 14-18
DZIAŁKA NR 18176/19476

STADIUM: PROJEKT BUDOWLANY
BRANŻA: GAZY MEDYCZNE

RYSUJEK: RZUT III PIĘTRA INST. GAZÓW MEDYCZNYCH SKALA: 1:100

PROJEKTANT: inż. Paweł Ochrowski
Uprawnienia budowlane do projektowania bez ograniczeń w spec. branżowej w zakresie sieci instalacji urządzeń elektrycznych, wentylacyjnych, gazowych, wodociągowych i kanalizacyjnych nr ewid. KUP0666PO0300

DATA: MAJ 2009

SPRAWOZUJĄCY: inż. Piotr Maciejewski
Uprawnienia budowlane do projektowania w specjalności instalacji i urządzeń sanitarnych nr. ewid. U04462721030007

NR RYS.: 5

NR STR.: 5