


UKŁAD KONSTR. II-GO PIĘTRA

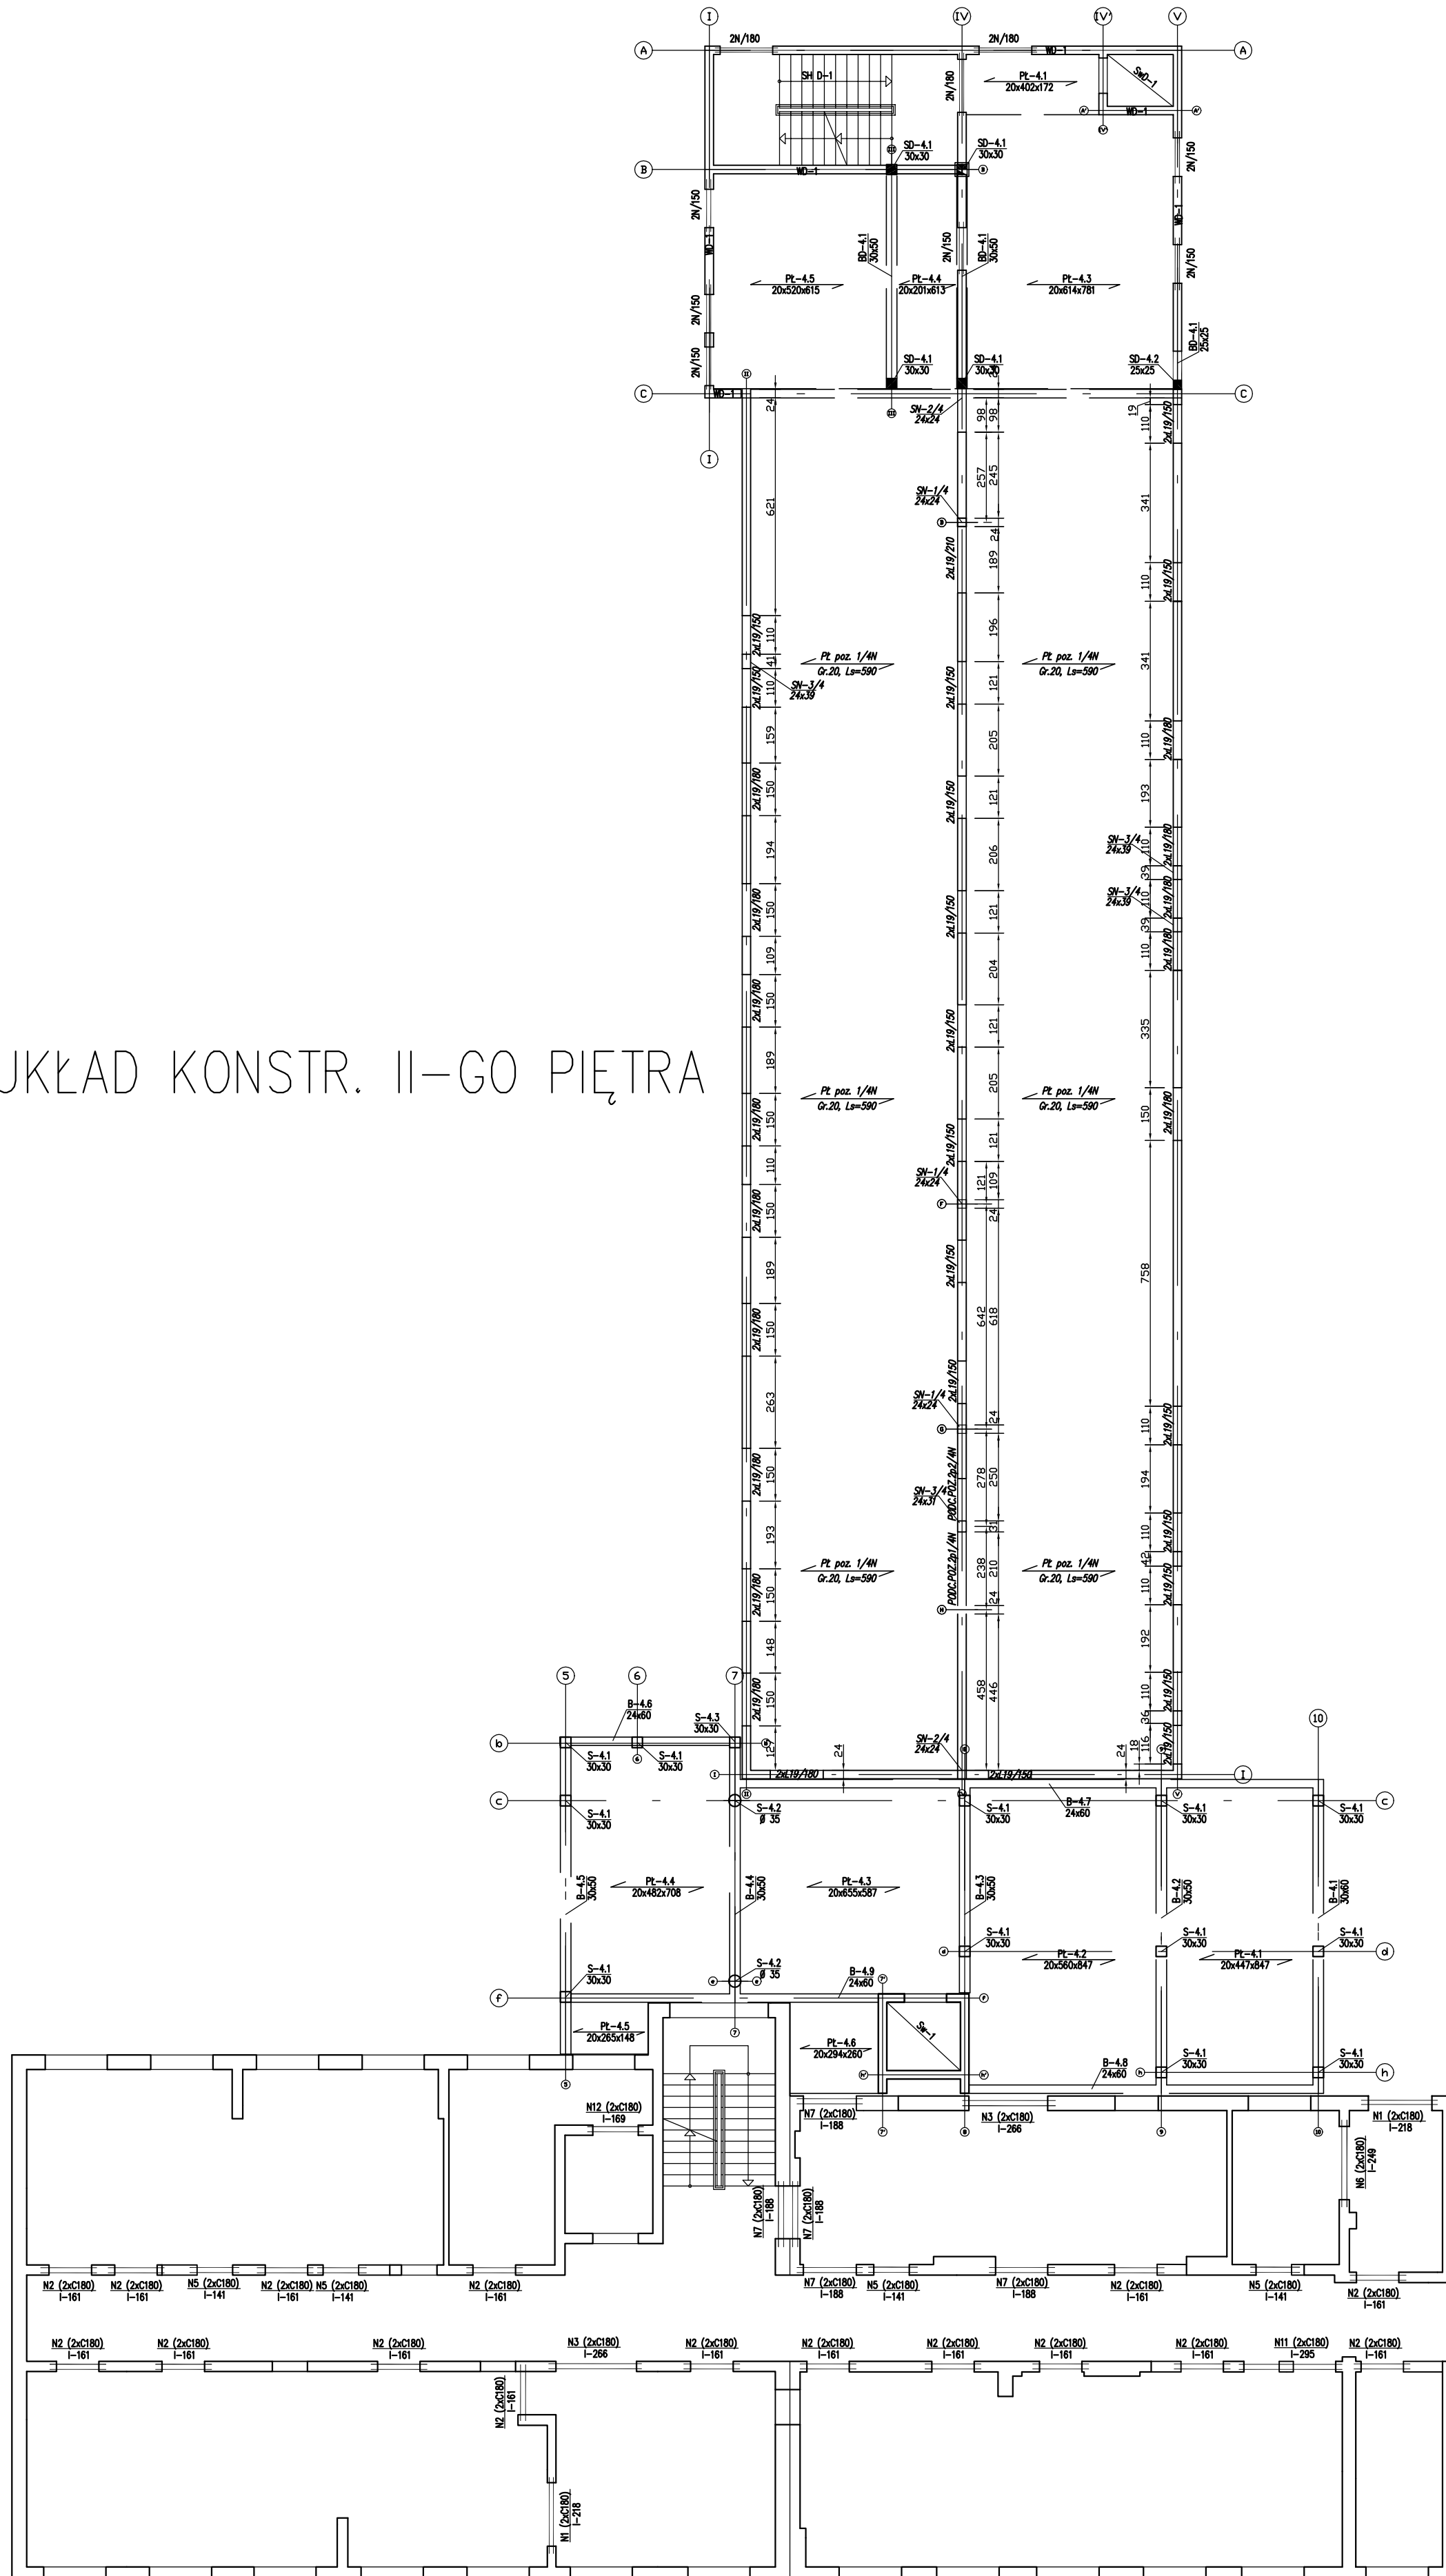

WAW		BIURO PROJEKTOWANIA I REALIZACJI ARCHITEKTURY SP. Z O.O. UL. CYGANKA 7 87-800 WŁOCŁAWEK tel./fax 0-54 2313313, e-mail waw7@wp.pl	
NAZWA I ADRES: DOSTOSOWANIE OBIEKTU I PRZEBUDOWA, DOBUDOWA I NADBUDOWA/ BUDYNKÓW SZPITALA POWIATOWEGO W TUCHOLI 80-500 TUCHOLA UL. NOWODWORSKIEGO 14-18 DZIAŁKA NR 1947/5 1947/6		STADIUM: PROJEKT BUDOWLANY BRANŻA: ARCHITEKTURA KONSTRUKCJA	
RYСУNEK:	UKŁAD KONSTRUKCYJNY II-GO PIĘTRA	SKALA:	1:100
PROJEKTANT:	mgr inż. arch. Włodzisław Włóczyński UPR. W SPEC. ARCHITEKTONICZNEJ NR. WBPP-NN-8386-5/279 Wk	DATA:	WRZESIEŃ 2008
SPRAWDZAJĄCY:	mgr inż. arch. Bartłomiej Kołodziej UPR. W SPEC. ARCHITEKTONICZNEJ NR. UAN-NB-8386-5/57/87 Wk	NR RYS.:	K-5
PROJEKTANT:	inż. Jarosław Pałek UPR. W SPEC. KONSTR.-BUDOWLANEJ NR. ABT-CWAT-131-S/2000	<i>Jarosław Pałek</i>	
SPRAWDZAJĄCY:	inż. Cezary Obemniczak UPR. W SPEC. KONSTR.-BUDOWLANEJ NR. abtu-xx-8386-5/1790 Wk		
WSPÓLPRACA:	mgr arch. inżynier Włodzisław Kaniewski	NR STR.:	
OPRACOWANIE:	Piotr Bromski		