
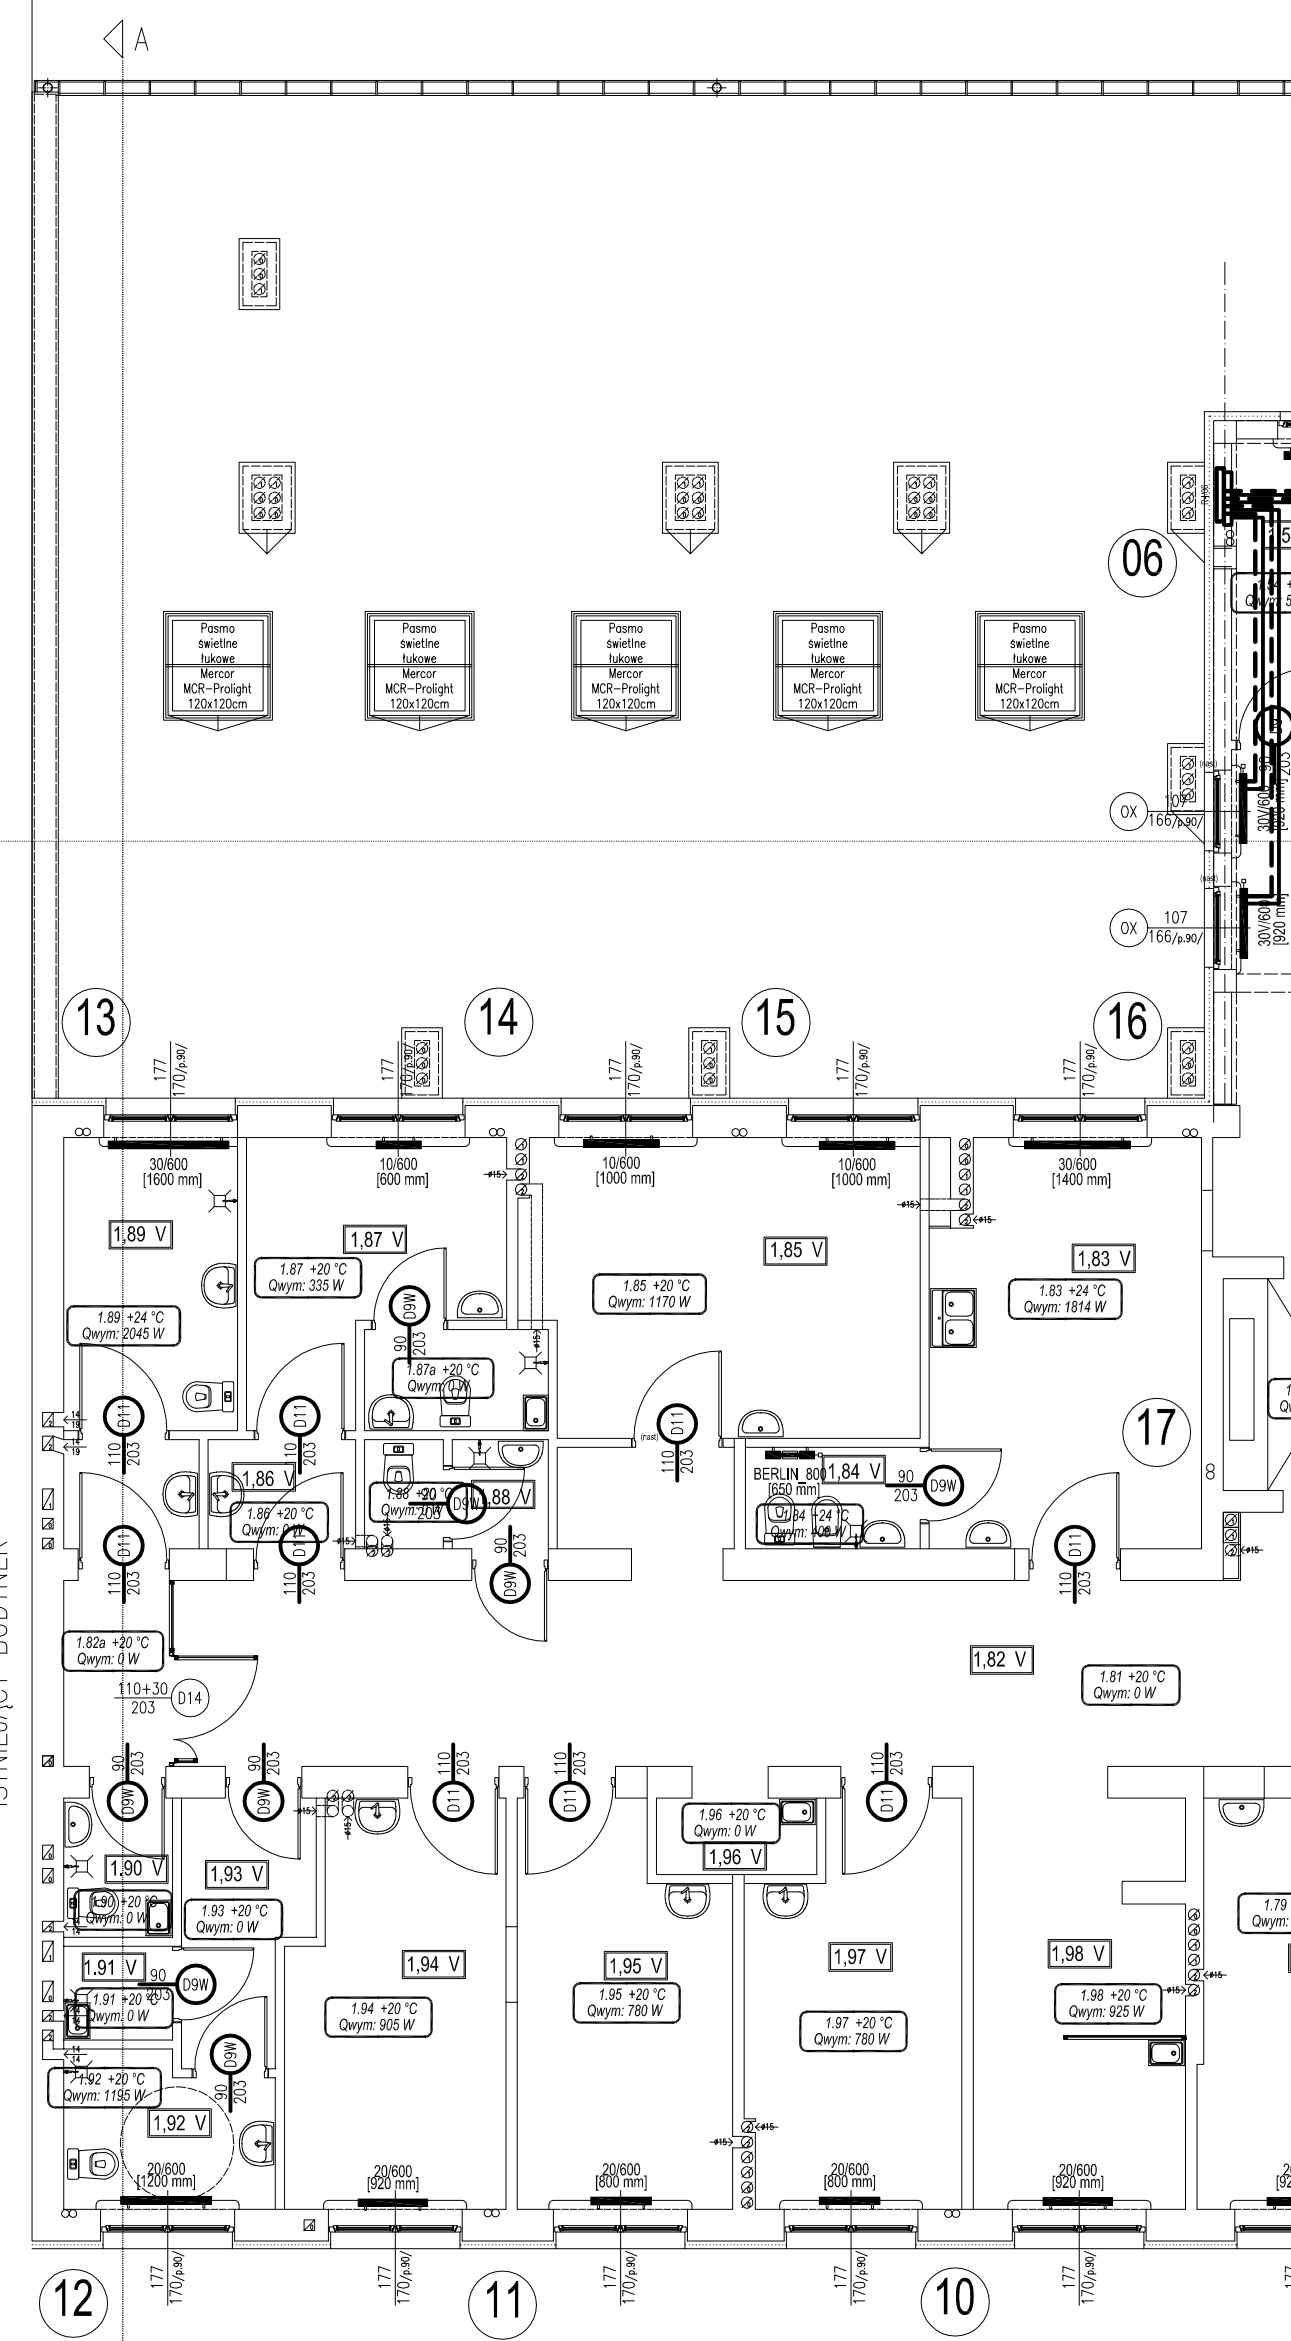




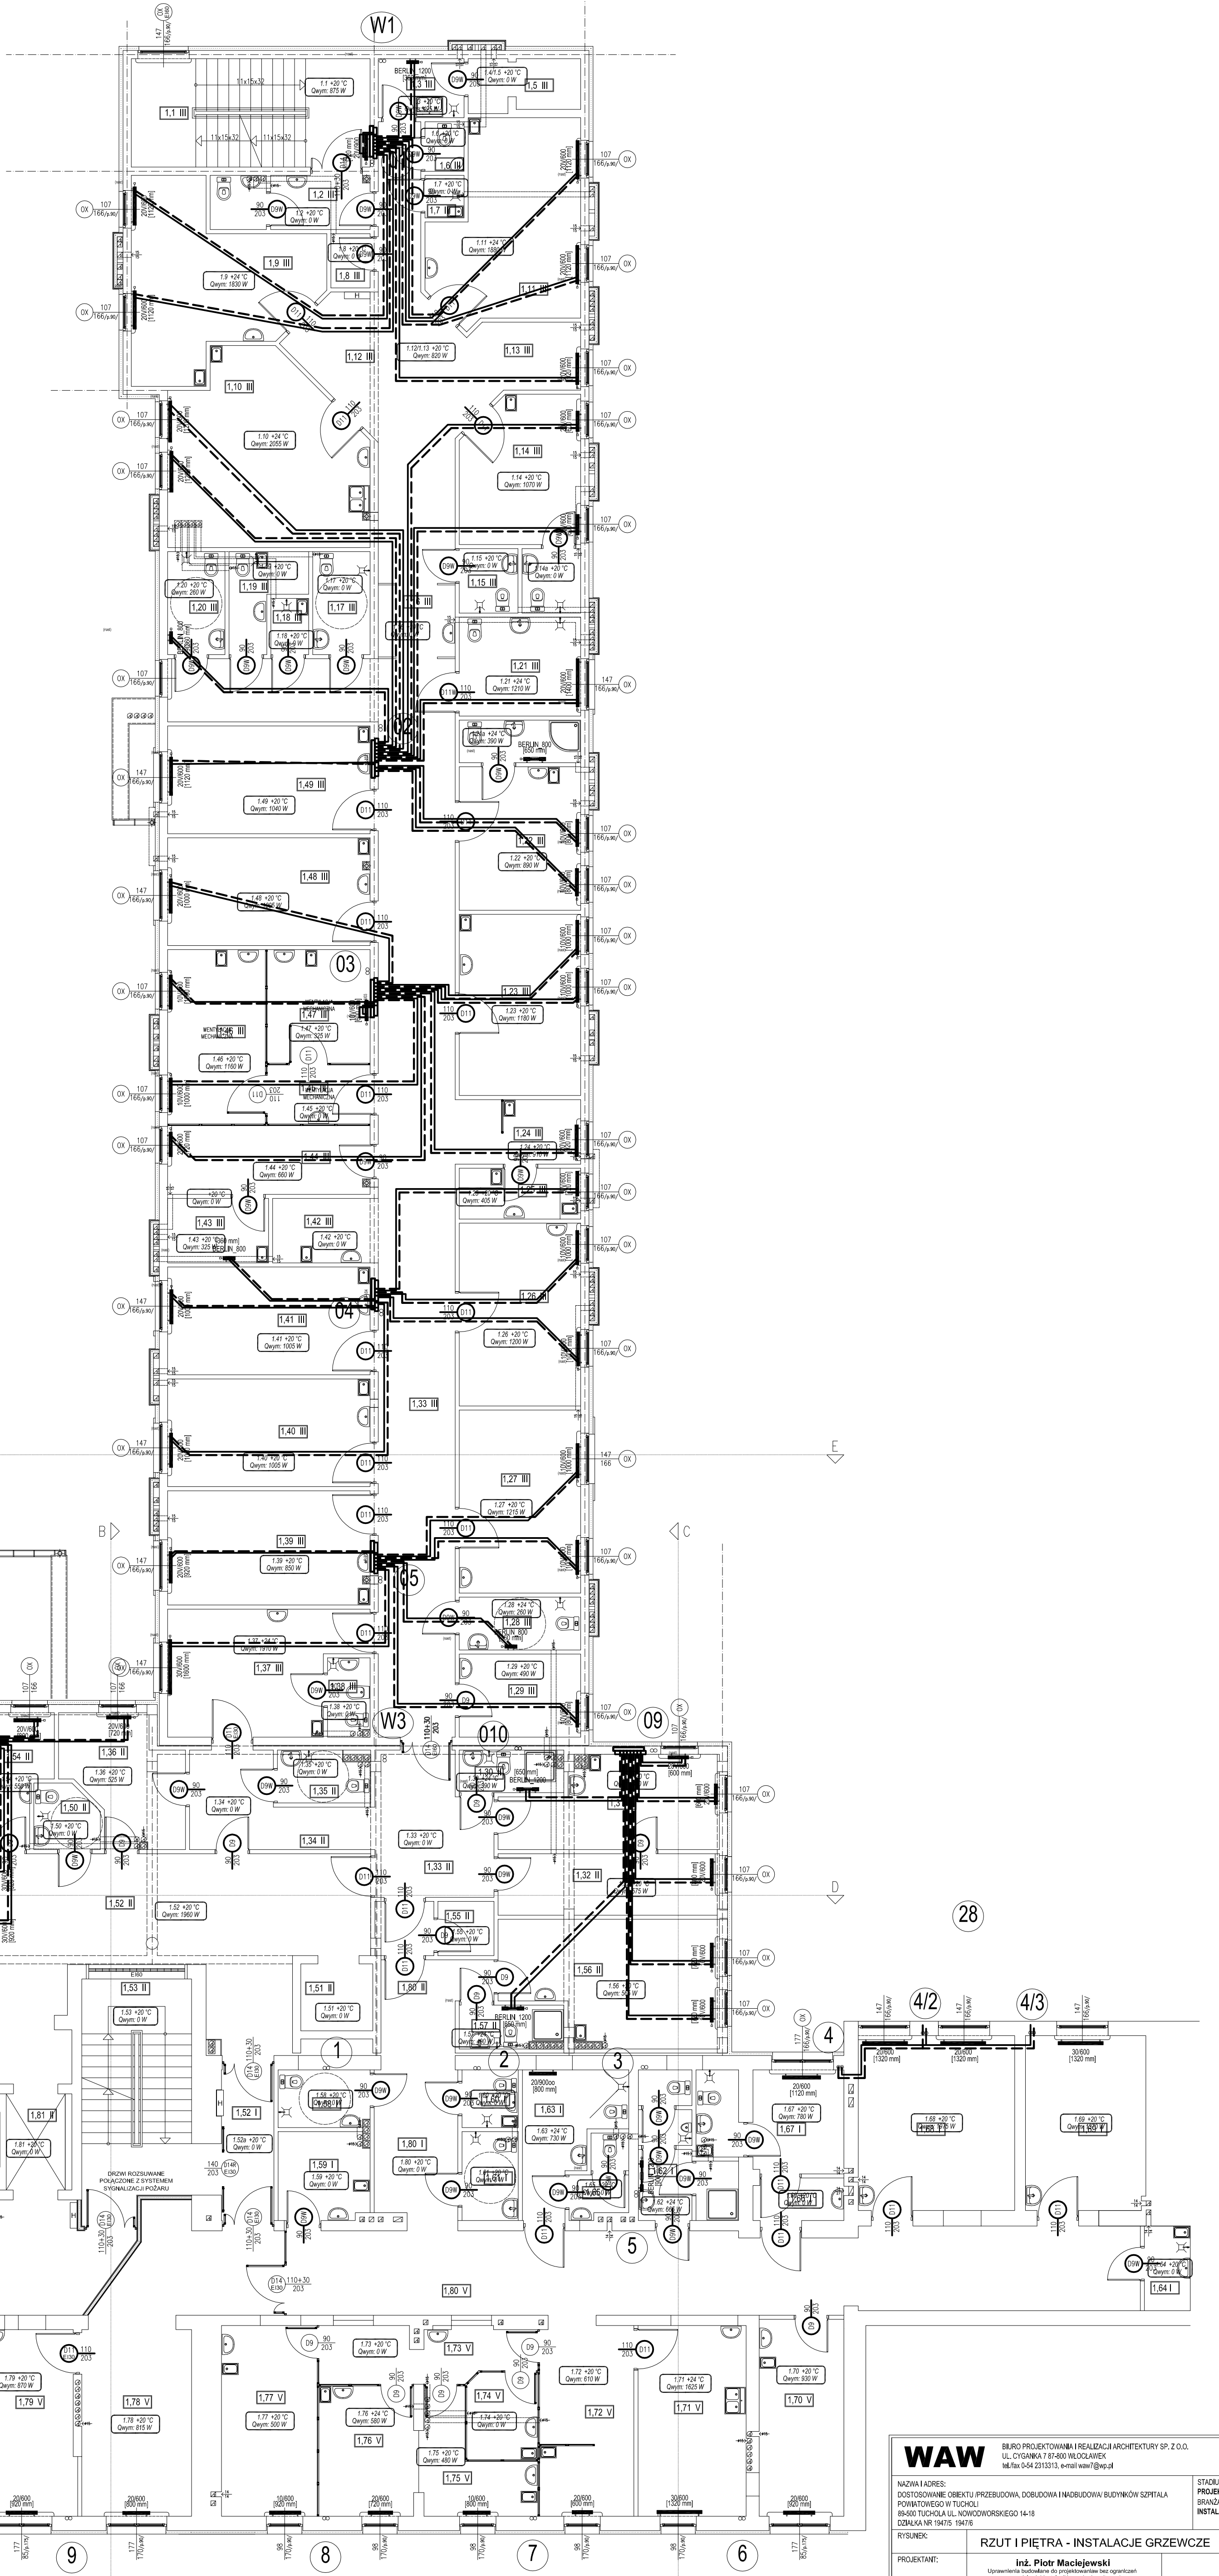

**WAW** BIURO PROJEKTOWANIA I REALIZACJI ARCHITEKTURY SP. Z O.O.  


STADIUM: PROJEKT BUDOWLANY  
 BRANŻA: INSTALACJE GRZEWCZE

RYSUNEK: RZUT I PIĘTRA - INSTALACJE GRZEWCZE SKALA: 1:100  
 PROJEKTANT: Inż. Piotr Maciejowski  
 Uprawnienie budowlane do projektowania iac ogólnym  


DATA: WRZESIEŃ 2008  
 NR STR.: 3/7