


# UKŁAD KONSTR. I-GO PIĘTRA

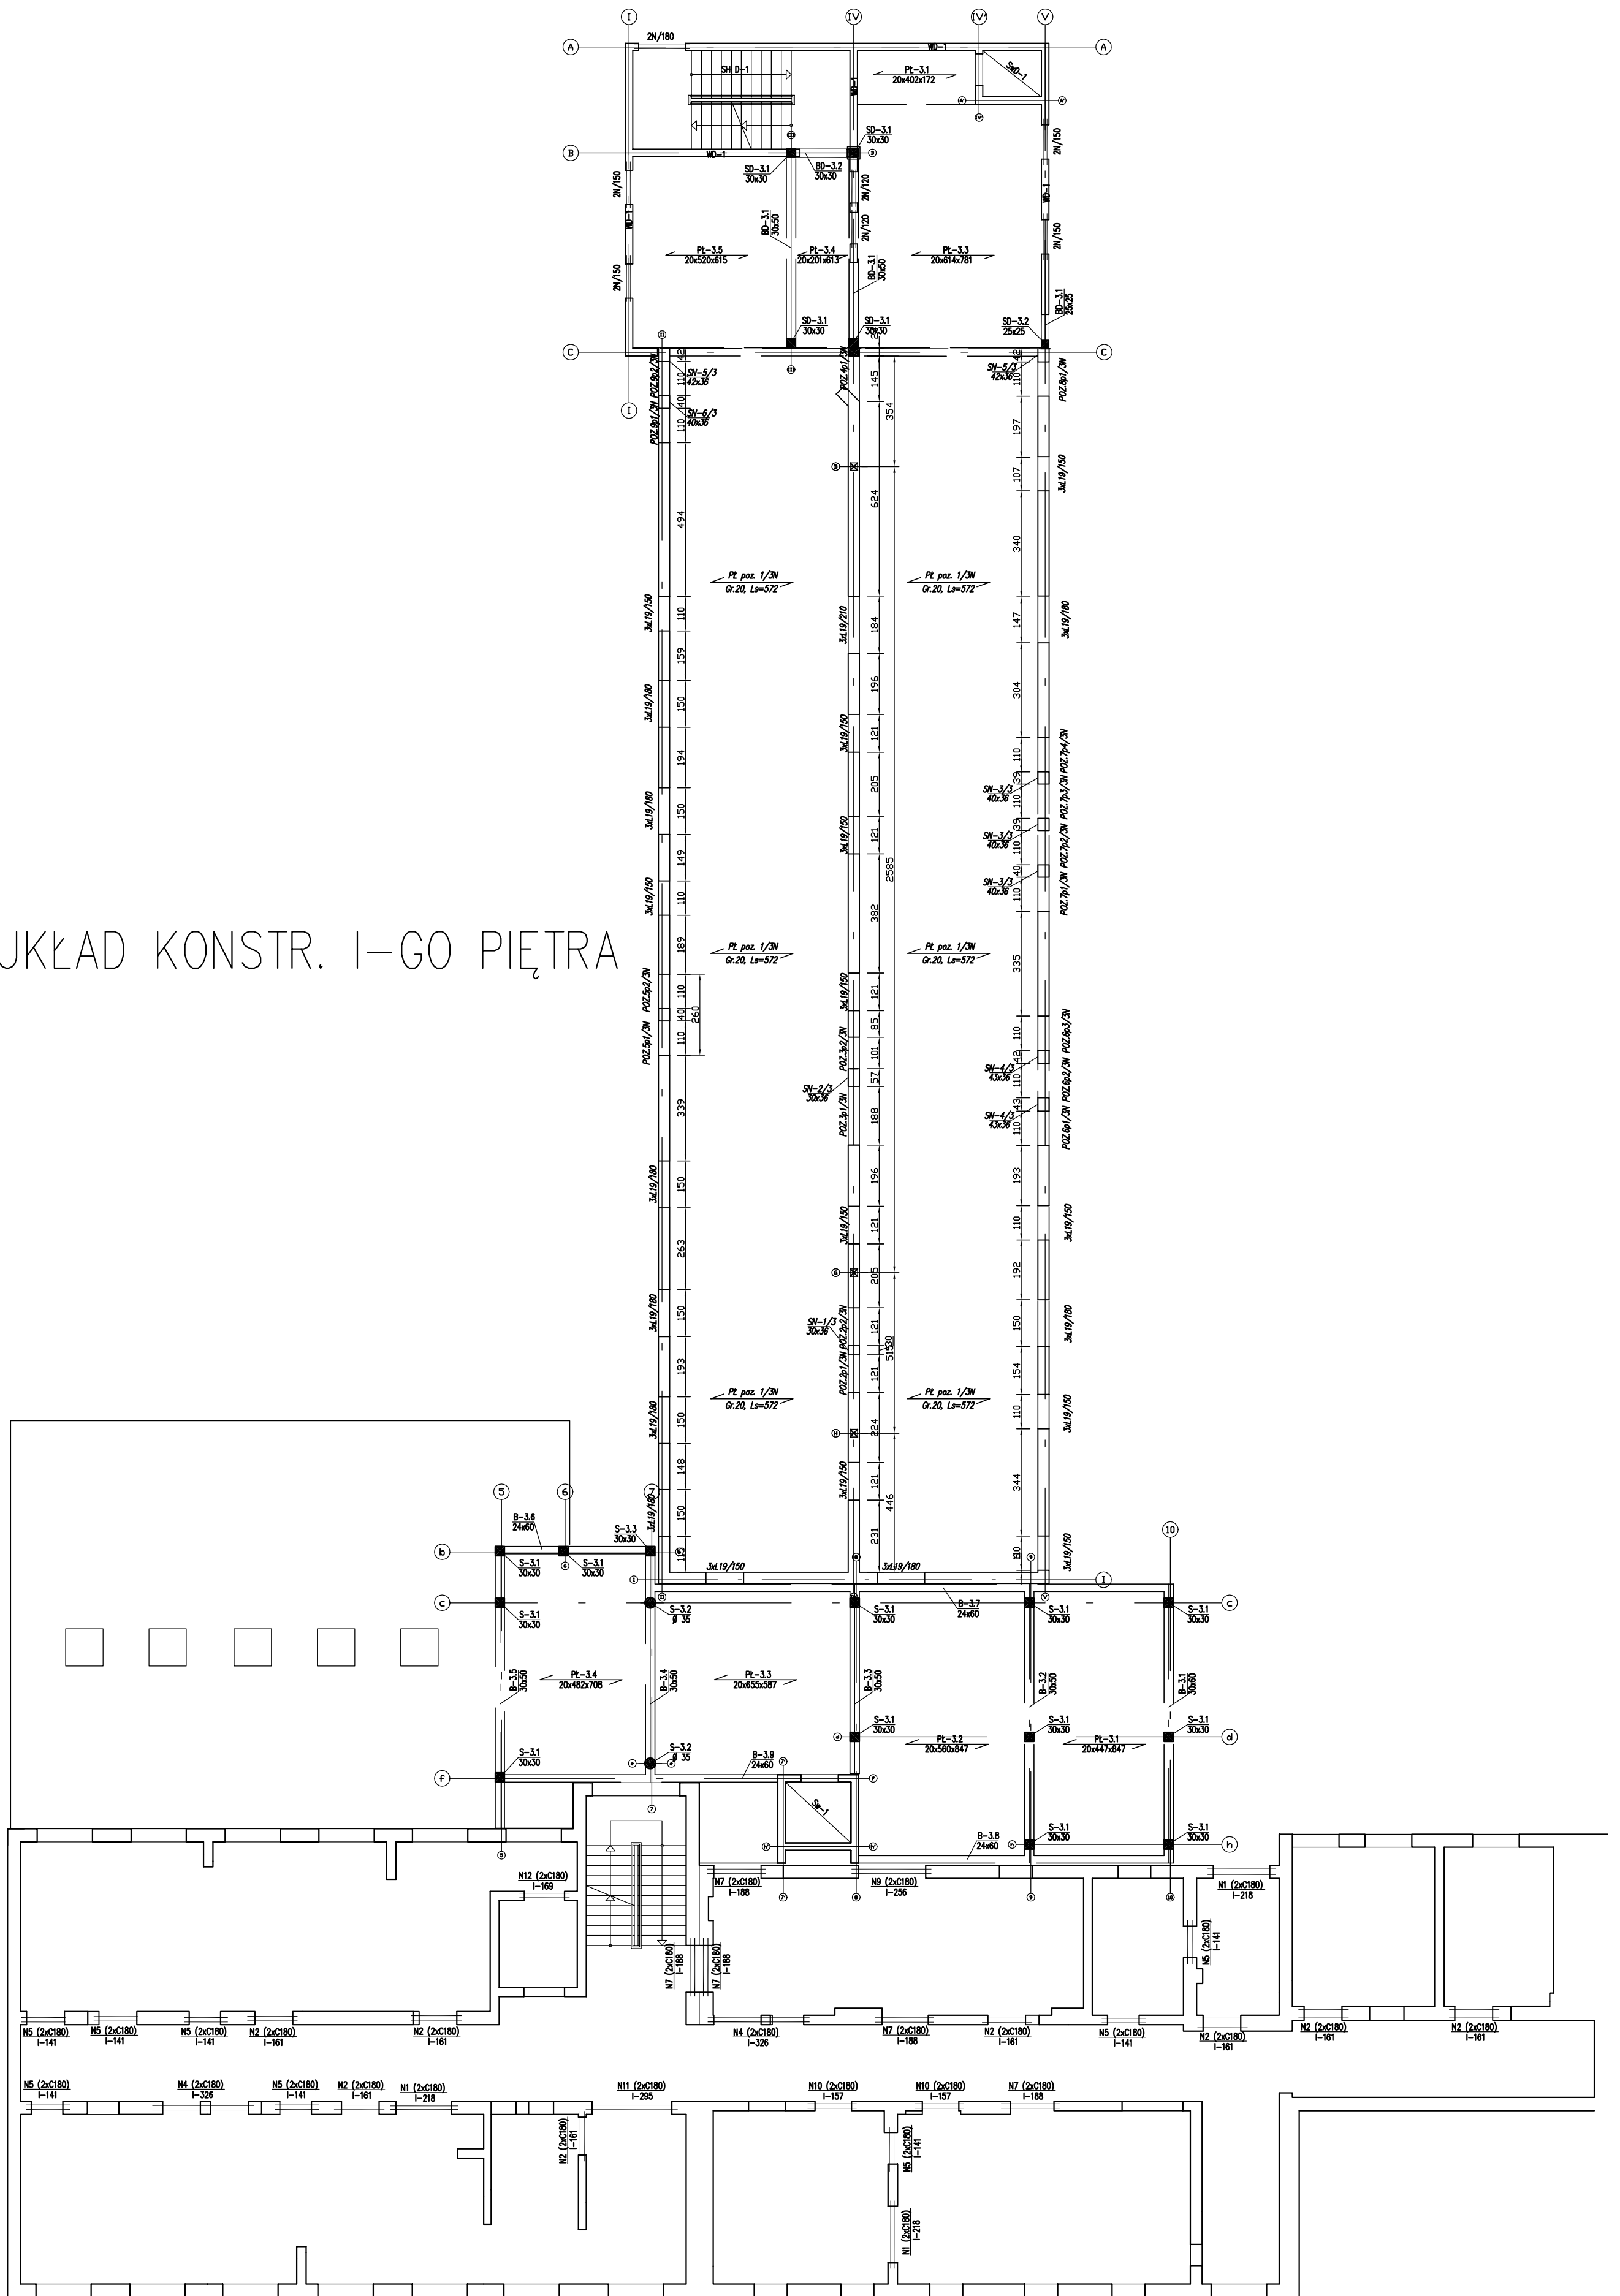

<b>WAW</b> BIURO PROJEKTOWANIA I REALIZACJI ARCHITEKTURY SP. Z O.O. UL. CYGANKA 7 87-800 WŁOCŁAWEK tel./fax 0-54 2313313, e-mail waw7@wp.pl		STADIUM: <b>PROJEKT BUDOWLANY</b> BRANŻA: <b>ARCHITEKTURA KONSTRUKCJA</b>
NAZWA I ADRES: DOSTOSOWANIE OBIEKTU I PRZEBUDOWA, DOBUDOWA I NADBUDOWA BUDYNKÓW SZPITALA POWIATOWEGO W TUCHOLI 80-503 TUCHOLA UL. NOWODWORSKIEGO 14-18 DZIAŁKA NR 1947/5 1947/6		SKALA: 1:100
RYSUNEK: <b>UKŁAD KONSTRUKCYJNY I-GO PIĘTRA</b>	PROJEKTANT: mgr inż. arch. Włodzimierz Włóczyński UPR. W SPEC. ARCHITEKTONICZNEJ NR. WBPP-N4-8386-5/279 Wk	DATA: <b>WRZESIEŃ 2008</b>
SPRAWDZAJĄCY: mgr inż. arch. Bartłomiej Kołodziej UPR. W SPEC. ARCHITEKTONICZNEJ NR. UAN-NB-8386-5/57/87 Wk	PROJEKTANT: Inż. Jarosław Pałek UPR. W SPEC. KONSTR.-BUDOWLANEJ NR. ABT-OWA/131-5/2000	NR RYS.: <b>K-4</b>
SPRAWDZAJĄCY: Inż. Cezary Obemnicki UPR. W SPEC. KONSTR.-BUDOWLANEJ NR. abu-xx-8386-5/1790 Wk	SPRAWDZAJĄCY: Inż. Cezary Obemnicki UPR. W SPEC. KONSTR.-BUDOWLANEJ NR. abu-xx-8386-5/1790 Wk	
WSPÓŁPRACA: mgr arch. inżynier Włodzimierz Kaniewski	WSPÓŁPRACA: mgr arch. inżynier Włodzimierz Kaniewski	NR STR.:
OPRACOWANIE: Piotr Bromski	OPRACOWANIE: Piotr Bromski	