


UKŁAD KONSTR. III-GO PIĘTRA

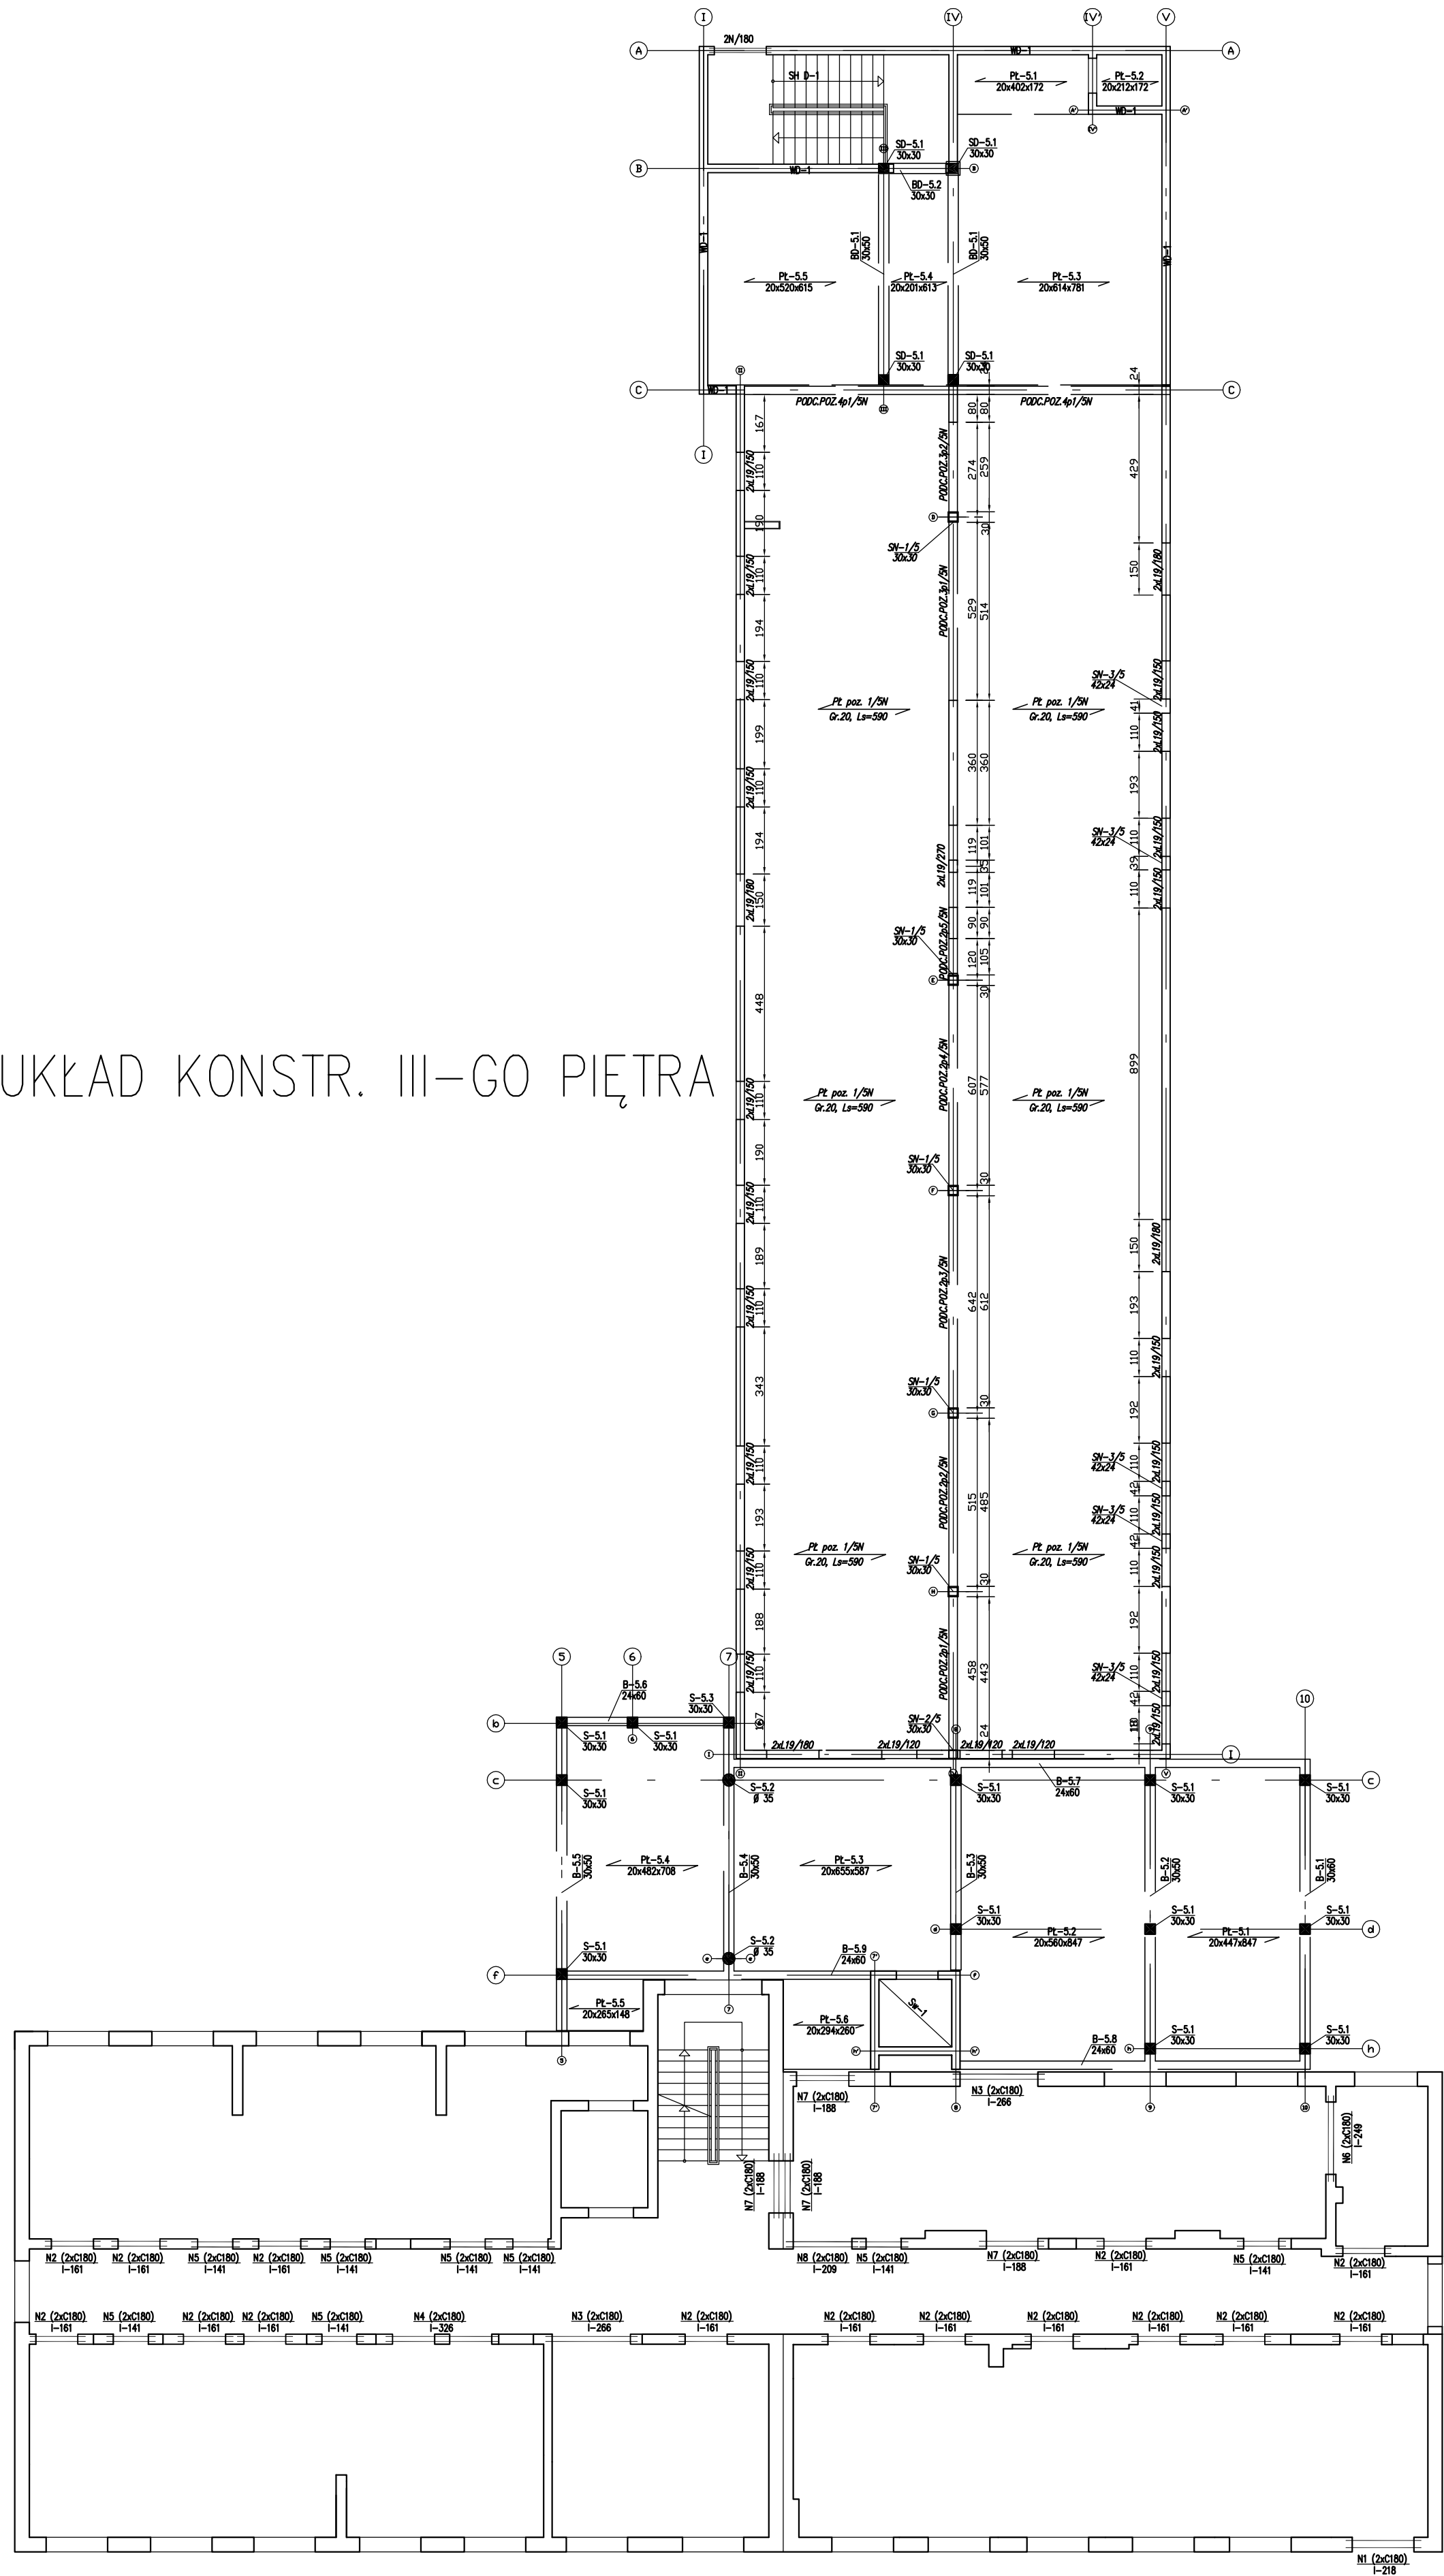

WAW BIURO PROJEKTOWANIA I REALIZACJI ARCHITECTURY SP. Z O.O. UL. CYGANKA 7 67-800 WŁOCŁAWEK tel./fax 0-54 2313313, e-mail waw7@wp.pl		STADIUM: PROJEKT BUDOWLANY BRANŻA: ARCHITECTURA KONSTRUKCYJNA
NAZWA I ADRES: DOSTOSOWANIE OBIEKTU I PRZEBUDOWA, DOBUDOWA I NADBUDOWA BUDYNKÓW SZPITALA POWIATOWEGO W TUCHOLI 89-500 TUCHOLA UL. NOWODWORSKIEGO 14-18 DZIAŁKA NR 1947/5 1947/6		SKALA: 1:100
RYSUNEK: UKŁAD KONSTRUKCYJNY III-GO PIĘTRA	DATA: WRZESIEŃ 2008	NR RYS.: K-6
PROJEKTANT: mgr inż. arch. Włodzimierz Wibiński UPFR, W SPEC. ARCHITECTONICZNEJ NR. WBPP-NN-8386-5/279 Wk	PROJEKTANT: Inż. Jarosław Pałek UPFR, W SPEC. KONSTR.-BUDOWLANEJ NR. ABT-CW-131-S/2008	WSPÓLPRACA: mgr arch. wnietrz Włodzimierz Kaniewski
SPRAWDZAJĄCY: mgr inż. arch. Bartłomiej Kołodziej UPFR, W SPEC. ARCHITECTONICZNEJ NR. UAN-NB-8386-5/278 Wk	SPRAWDZAJĄCY: Inż. Cezary Oblewiczak UPFR, W SPEC. KONSTR.-BUDOWLANEJ NR. abu-ku-8386-5/1790 Wk	NR STR.:
WSPÓLPRACA: mgr arch. wnietrz Włodzimierz Kaniewski	OPRACOWANIE: Pktor Bromski	NR STR.: