

WYRYS Z MAPY EWIDENCYJNEJ

SKALA 1:5000

Strona: 1/1
Wykonał: Leszek Klaskowski
dn. 2009.02.04

Województwo: kujawsko-pomorskie Powiat: tucholski

Jednostka ewidencyjna: Tuchola - Miasto

Obwód ewidencyjny: Miasto Tuchola, Cekcyn, Zalesie, Klocek, Piła

Działka ewidencyjna: Miasto Tuchola 1766/2, Cekcyn 6101/3, Zalesie 6153, 6154/5, Klocek 93/1-LP, Piła 690/4, 716

Sekcje mapy: 34421320; 34421315; 34421310; 34421305; 34421125; 34421120; 34421115; 34421110; 34421105; 33443325; 33443320


STAROSTWO POWIATOWE
W TUCHOLI
Wydział Geodezji i Kartografii
POWIATOWY BIURO DOKUMENTACJI
GEODEZYJNEJ I KARTOGRAFICZNEJ
89-500 Tuchola, ul. Piłsudskiego 7a

Zam. 305/2009

LEGENDA



LOKALIZACJA POŁA BIWAKOWEGO (DZIAŁKA NR 6101/3)

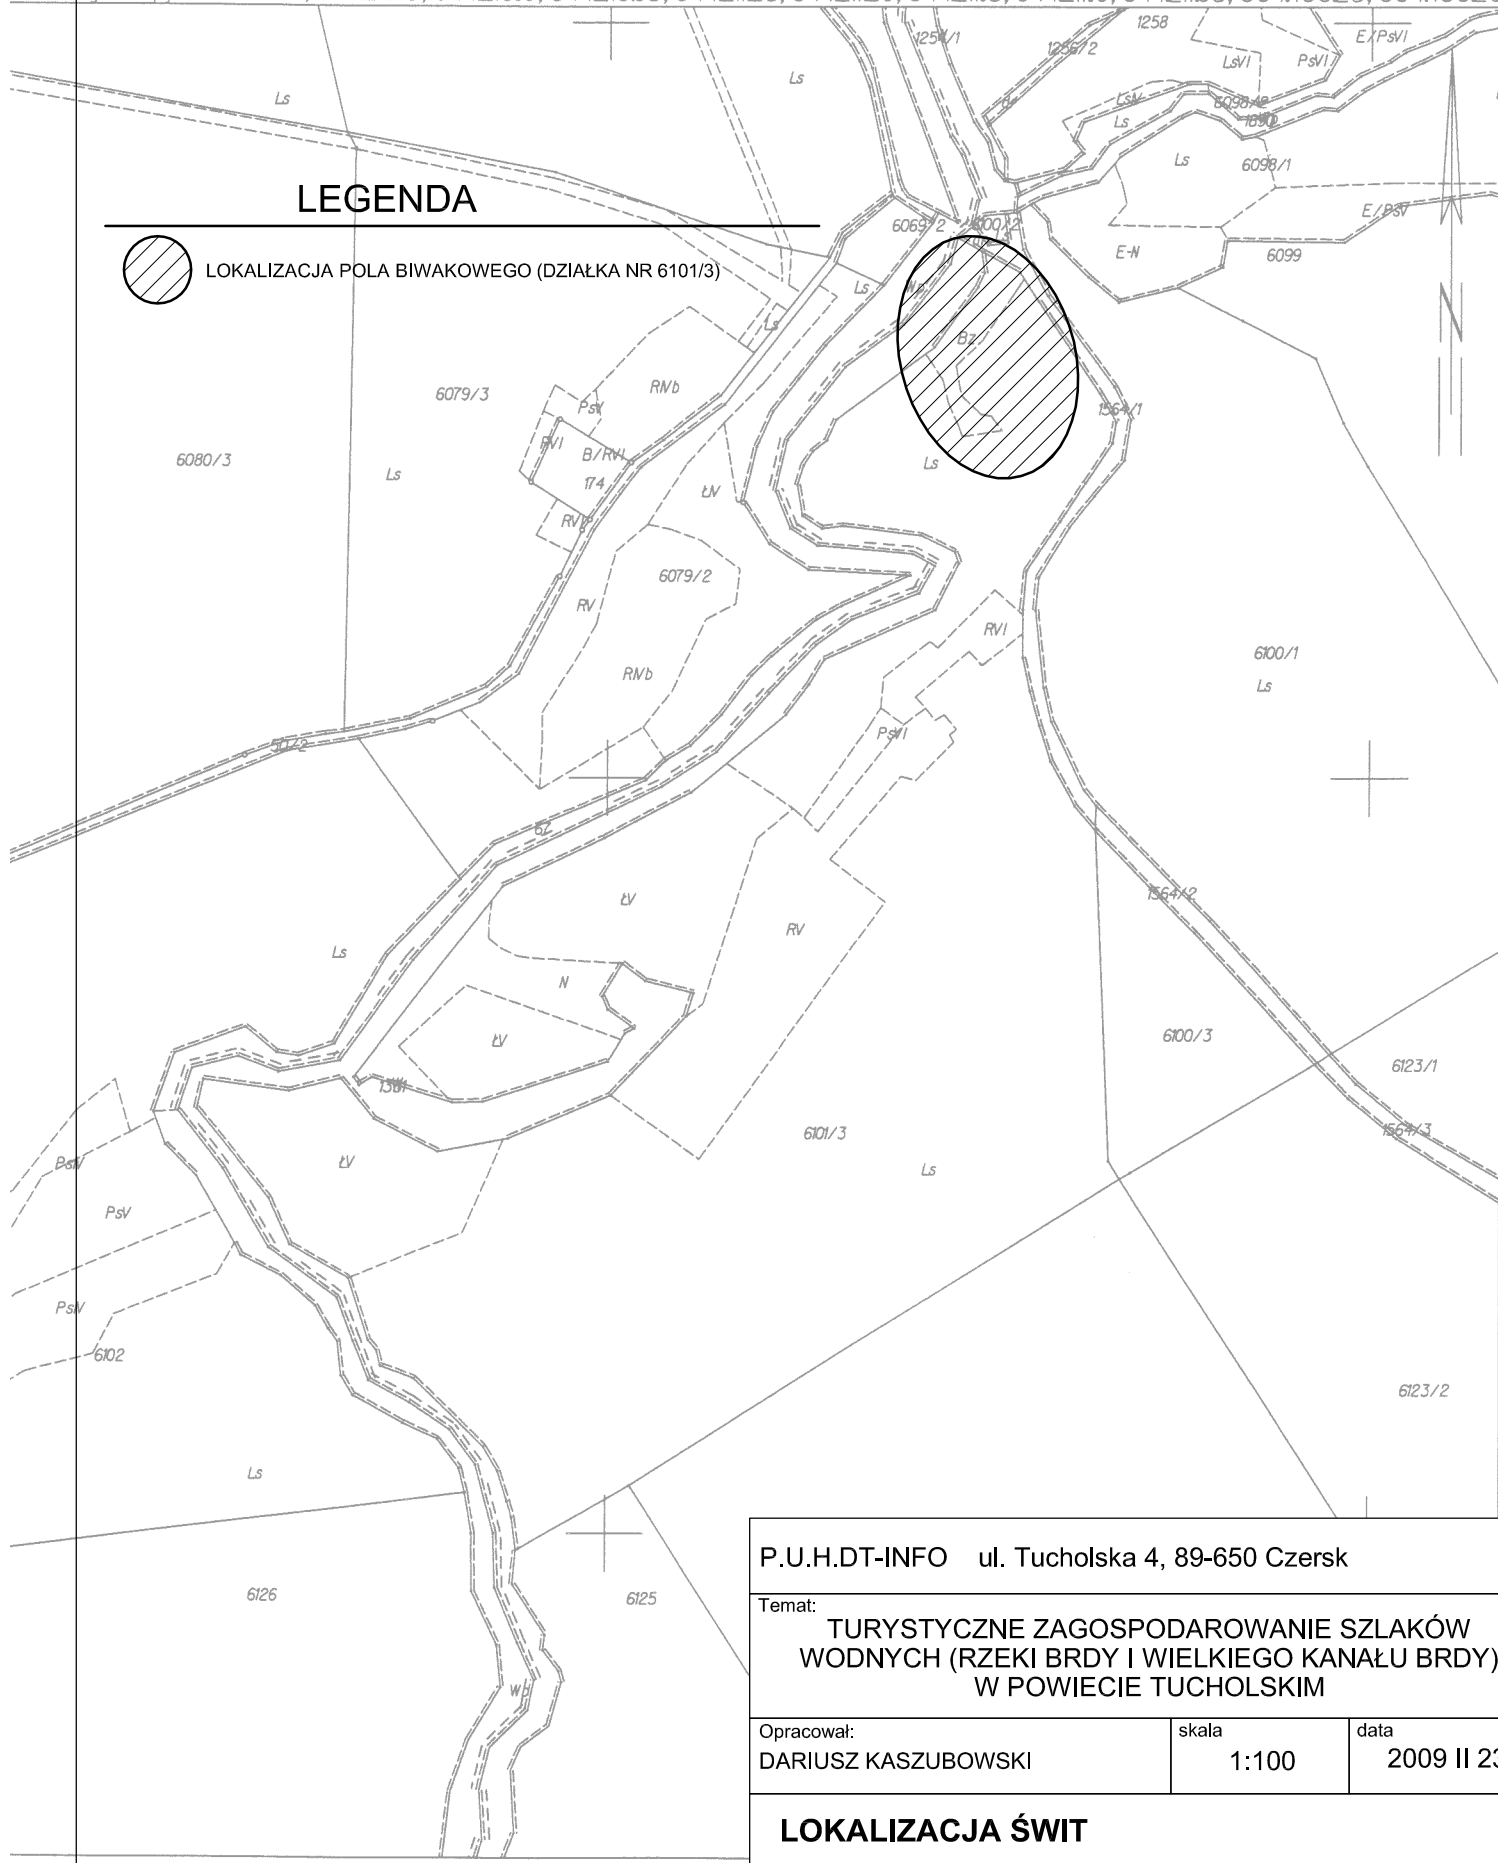

P.U.H.DT-INFO ul. Tucholska 4, 89-650 Czersk

Temat:

**TURYSTYCZNE ZAGOSPODAROWANIE SZLAKÓW
WODNYCH (RZEKI BRDY I WIELKIEGO KANAŁU BRDY)
W POWIECIE TUCHOLSKIM**

Opracował:
DARIUSZ KASZUBOWSKI

skala
1:100

data
2009 II 23

LOKALIZACJA ŚWIT