

# WYRYS Z MAPY EWIDENCYJNEJ

## SKALA 1:5000

Strona: 1/1  
Wykonał: Leszek Kłoskowski  
dn. 20090204

Województwo: kujawsko-pomorskie Powiat: tucholski

Jednostka ewidencyjna: Tuchola - Miasto

Obszar ewidencyjny: Miasto Tuchola, Cekcyn, Zalesie, Kloceck, Piła

Działka ewidencyjna: Miasto Tuchola 1766/2, Cekcyn 6101/3, Zalesie 6153, 6154/5, Kloceck 93/1-LP, Piła 690/4, 716

Sekcje mapy: 34421320; 34421315; 34421310; 34421305; 34421125; 34421120; 34421115; 34421110; 34421105; 33443325; 33443320


STAROSTWO POWIATOWE  
w TUCHOLI  
Wydział Geodezji i Kartografii  
POWIATOWY ODRĘBNIK GEODEZYJNY  
63-500 Tuchola ul. Piłsudskiego 7a  
85-500 Tuchola tel. 42 75 12 74

*Kell*  
Zam. 305/2009

### LEGENDA



LOKALIZACJA MIEJSCA POSTOJOWEGO (DZIAŁKA NR 716,690/4)

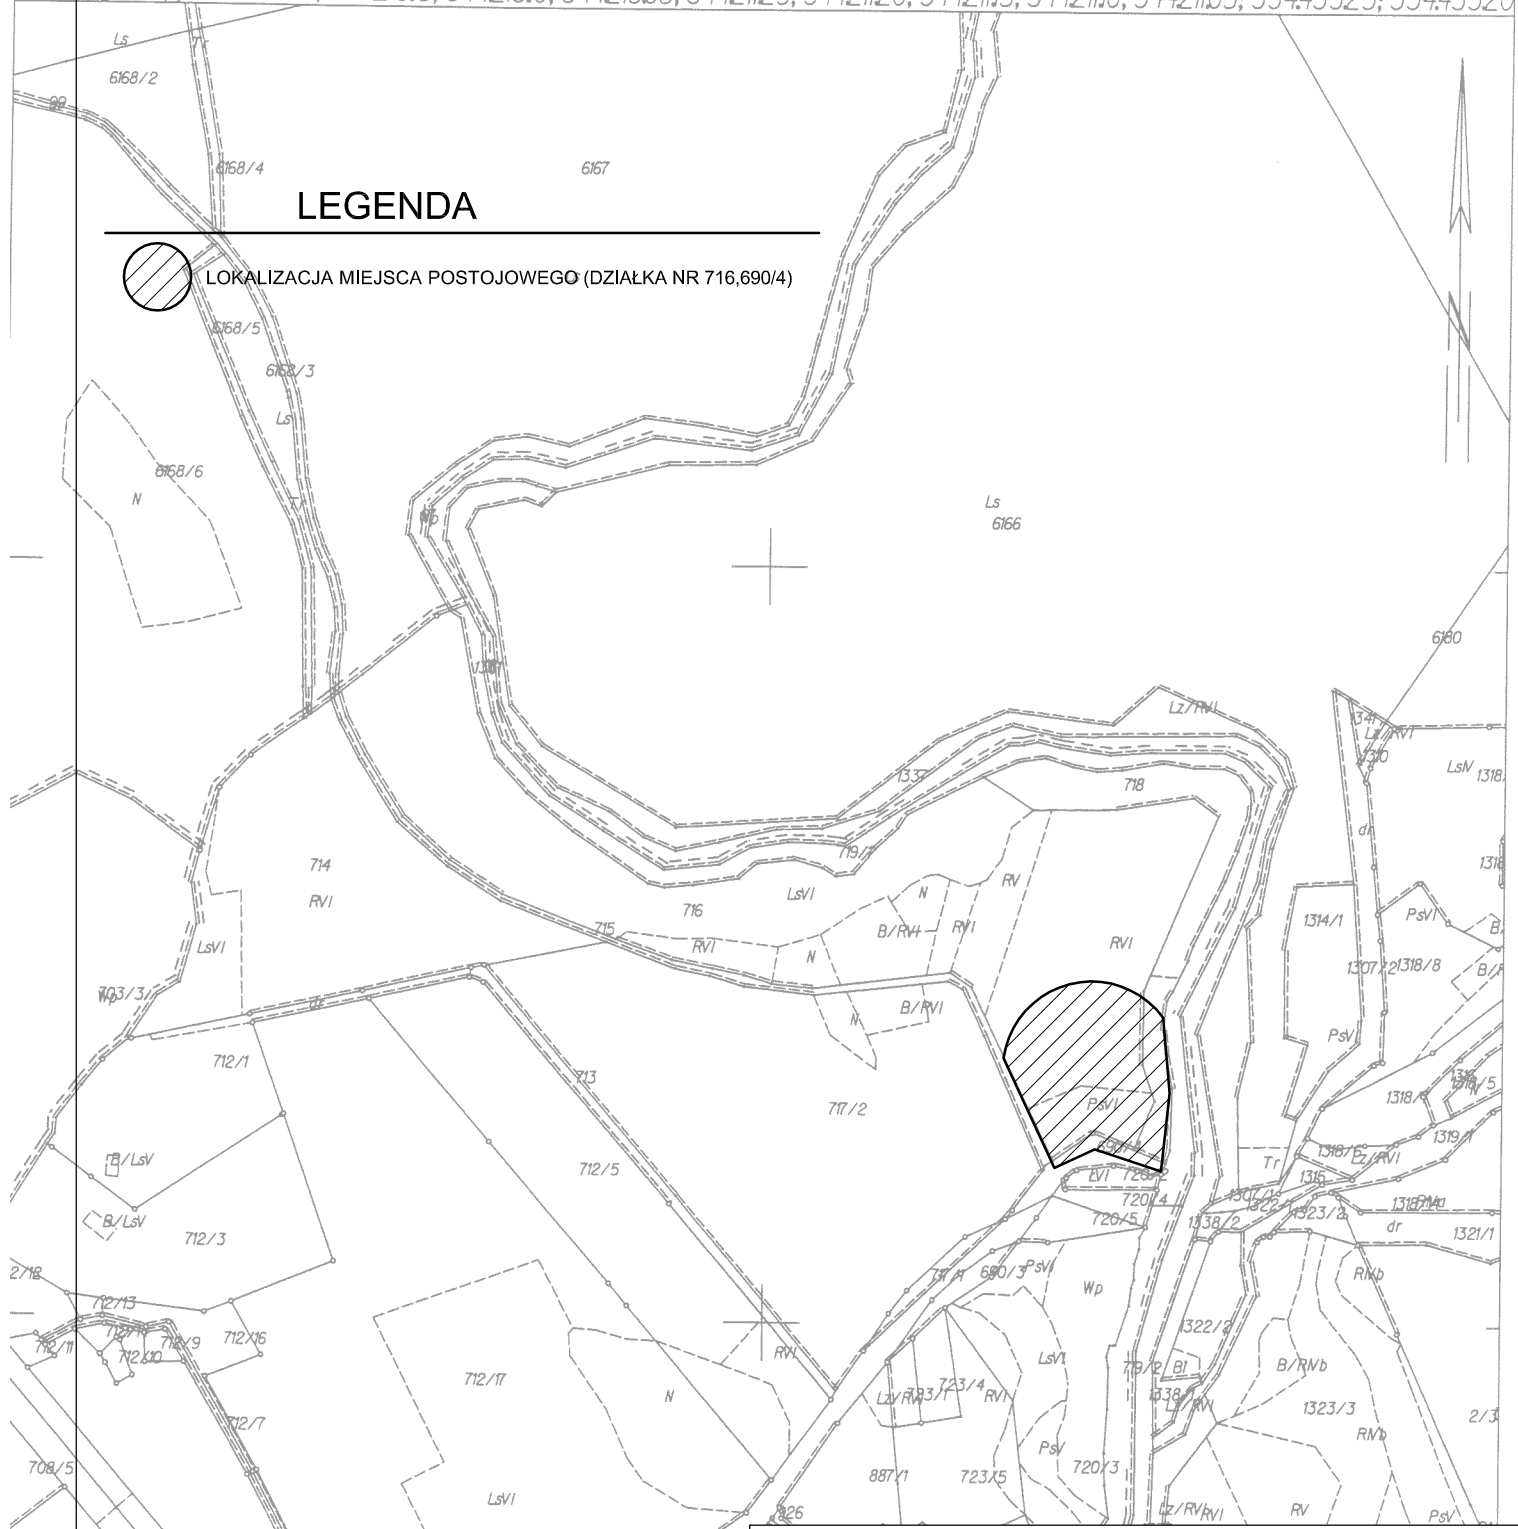

P.U.H.DT-INFO ul. Tucholska 4, 89-650 Czersk

Temat:

**TURYSTYCZNE ZAGOSPODAROWANIE SZLAKÓW  
WODNYCH (RZEKI BRDY I WIELKIEGO KANAŁU BRDY)  
W POWIECIE TUCHOLSKIM**

Opracował:  
DARIUSZ KASZUBOWSKI

skala  
1:100

data  
2009 II 23

**LOKALIZACJA PIŁA**