



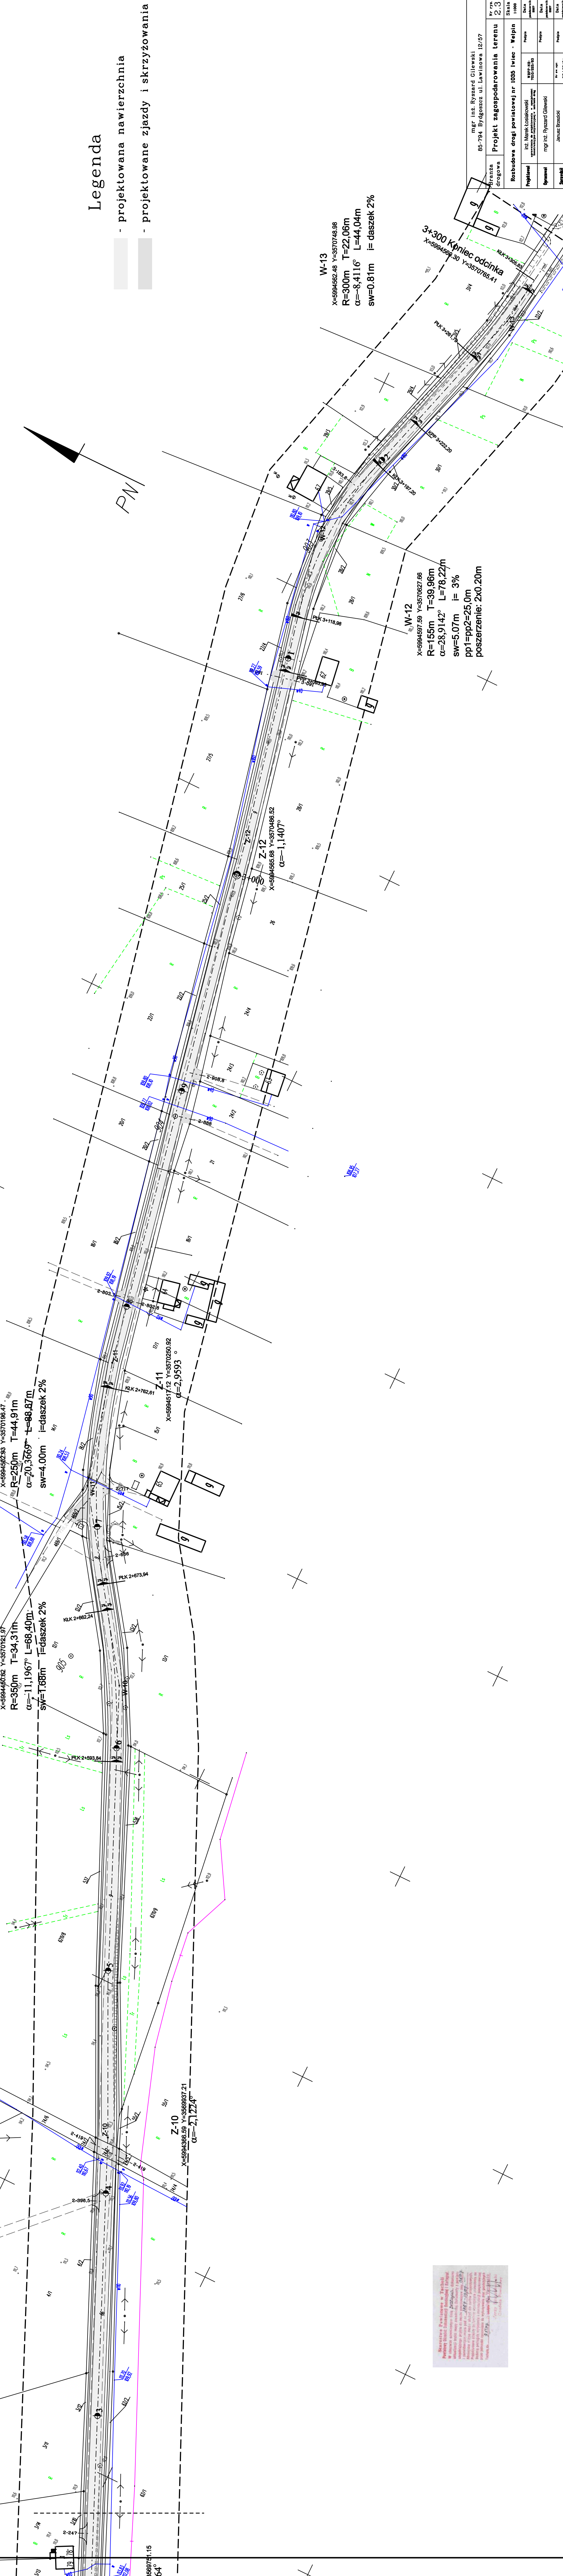

Legenda

- projektowana nawierzchnia
- projektowane zjazdy i skrzyżowania

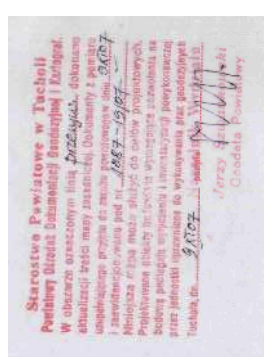

mgr inż. Ryszard Gilewski		85-794 Bydgoszcz ul. Ławinowa 12/57	Nr rys.	23	Skala	1:1000
Projekt zagospodarowania terenu						
Projektant	inż. Marek Łosowski		Data			
Opiekun	mgr inż. Ryszard Gilewski		Data			
Wykonawca	Jacek Brzozowski		Data			