
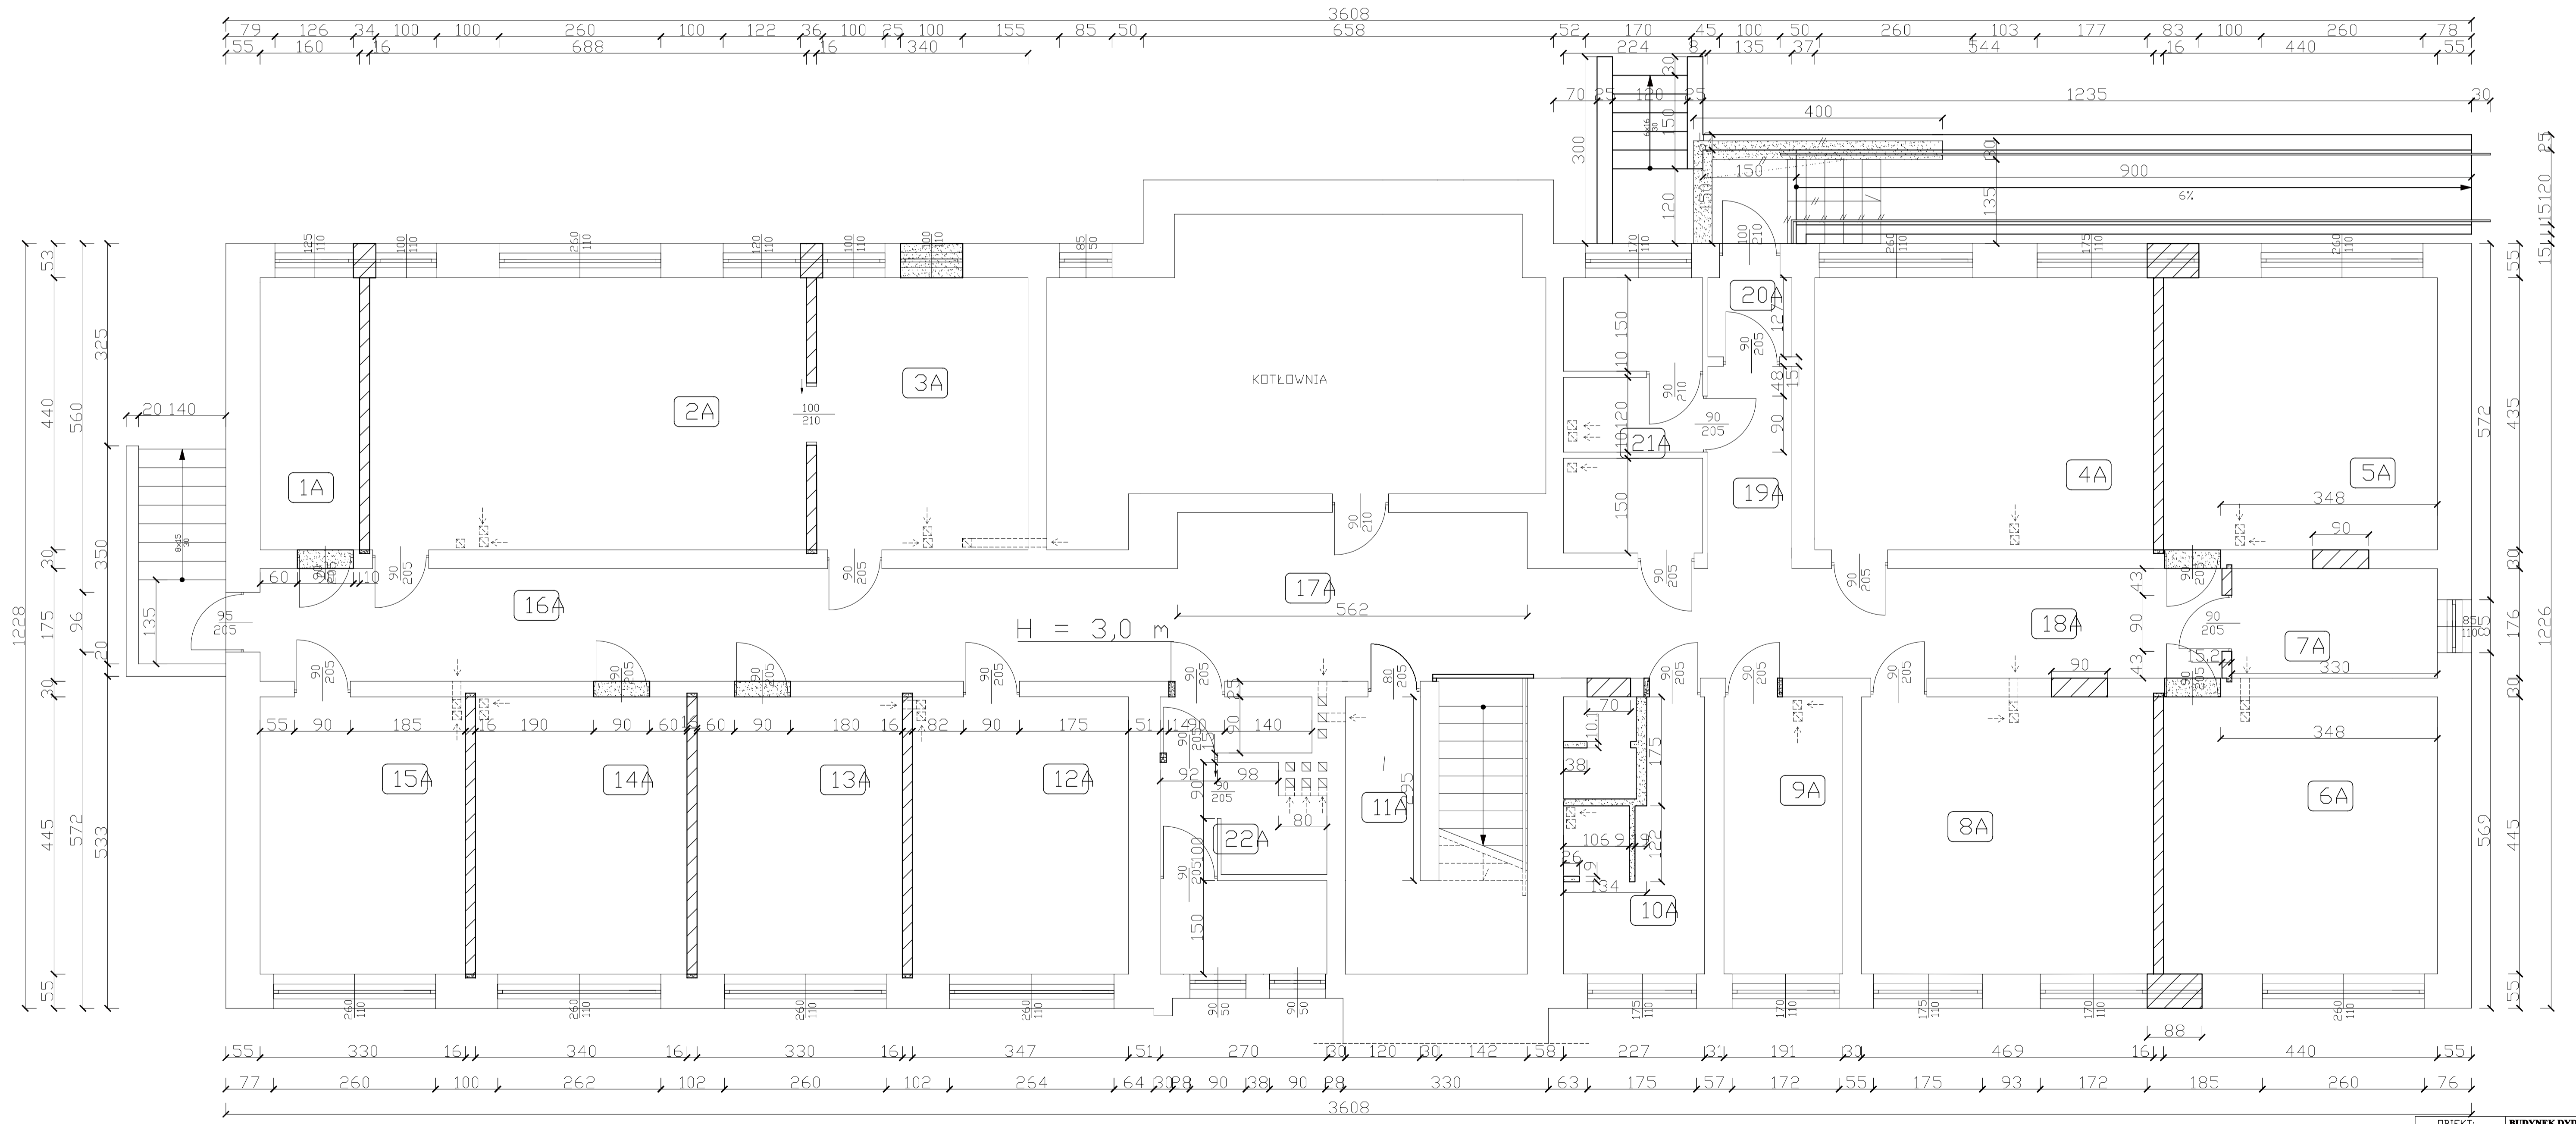
 — WYBURZENIA
 — ZAMURDZANIA



OBIEKT:	BUDYNEK DYDAKTYCZNO-ADMINISTRACYJNY		
ADRES:	Tuchola, ul. Przemysłowa		
TYTUŁ RYSUNKU:	PRZEKRÓJ POZIOMY		
Rys. nr:	Skala 1:50	Data:	Podpis:
ARCHITEKTURA KONSTRUKCJA:	11.05.2007r.		