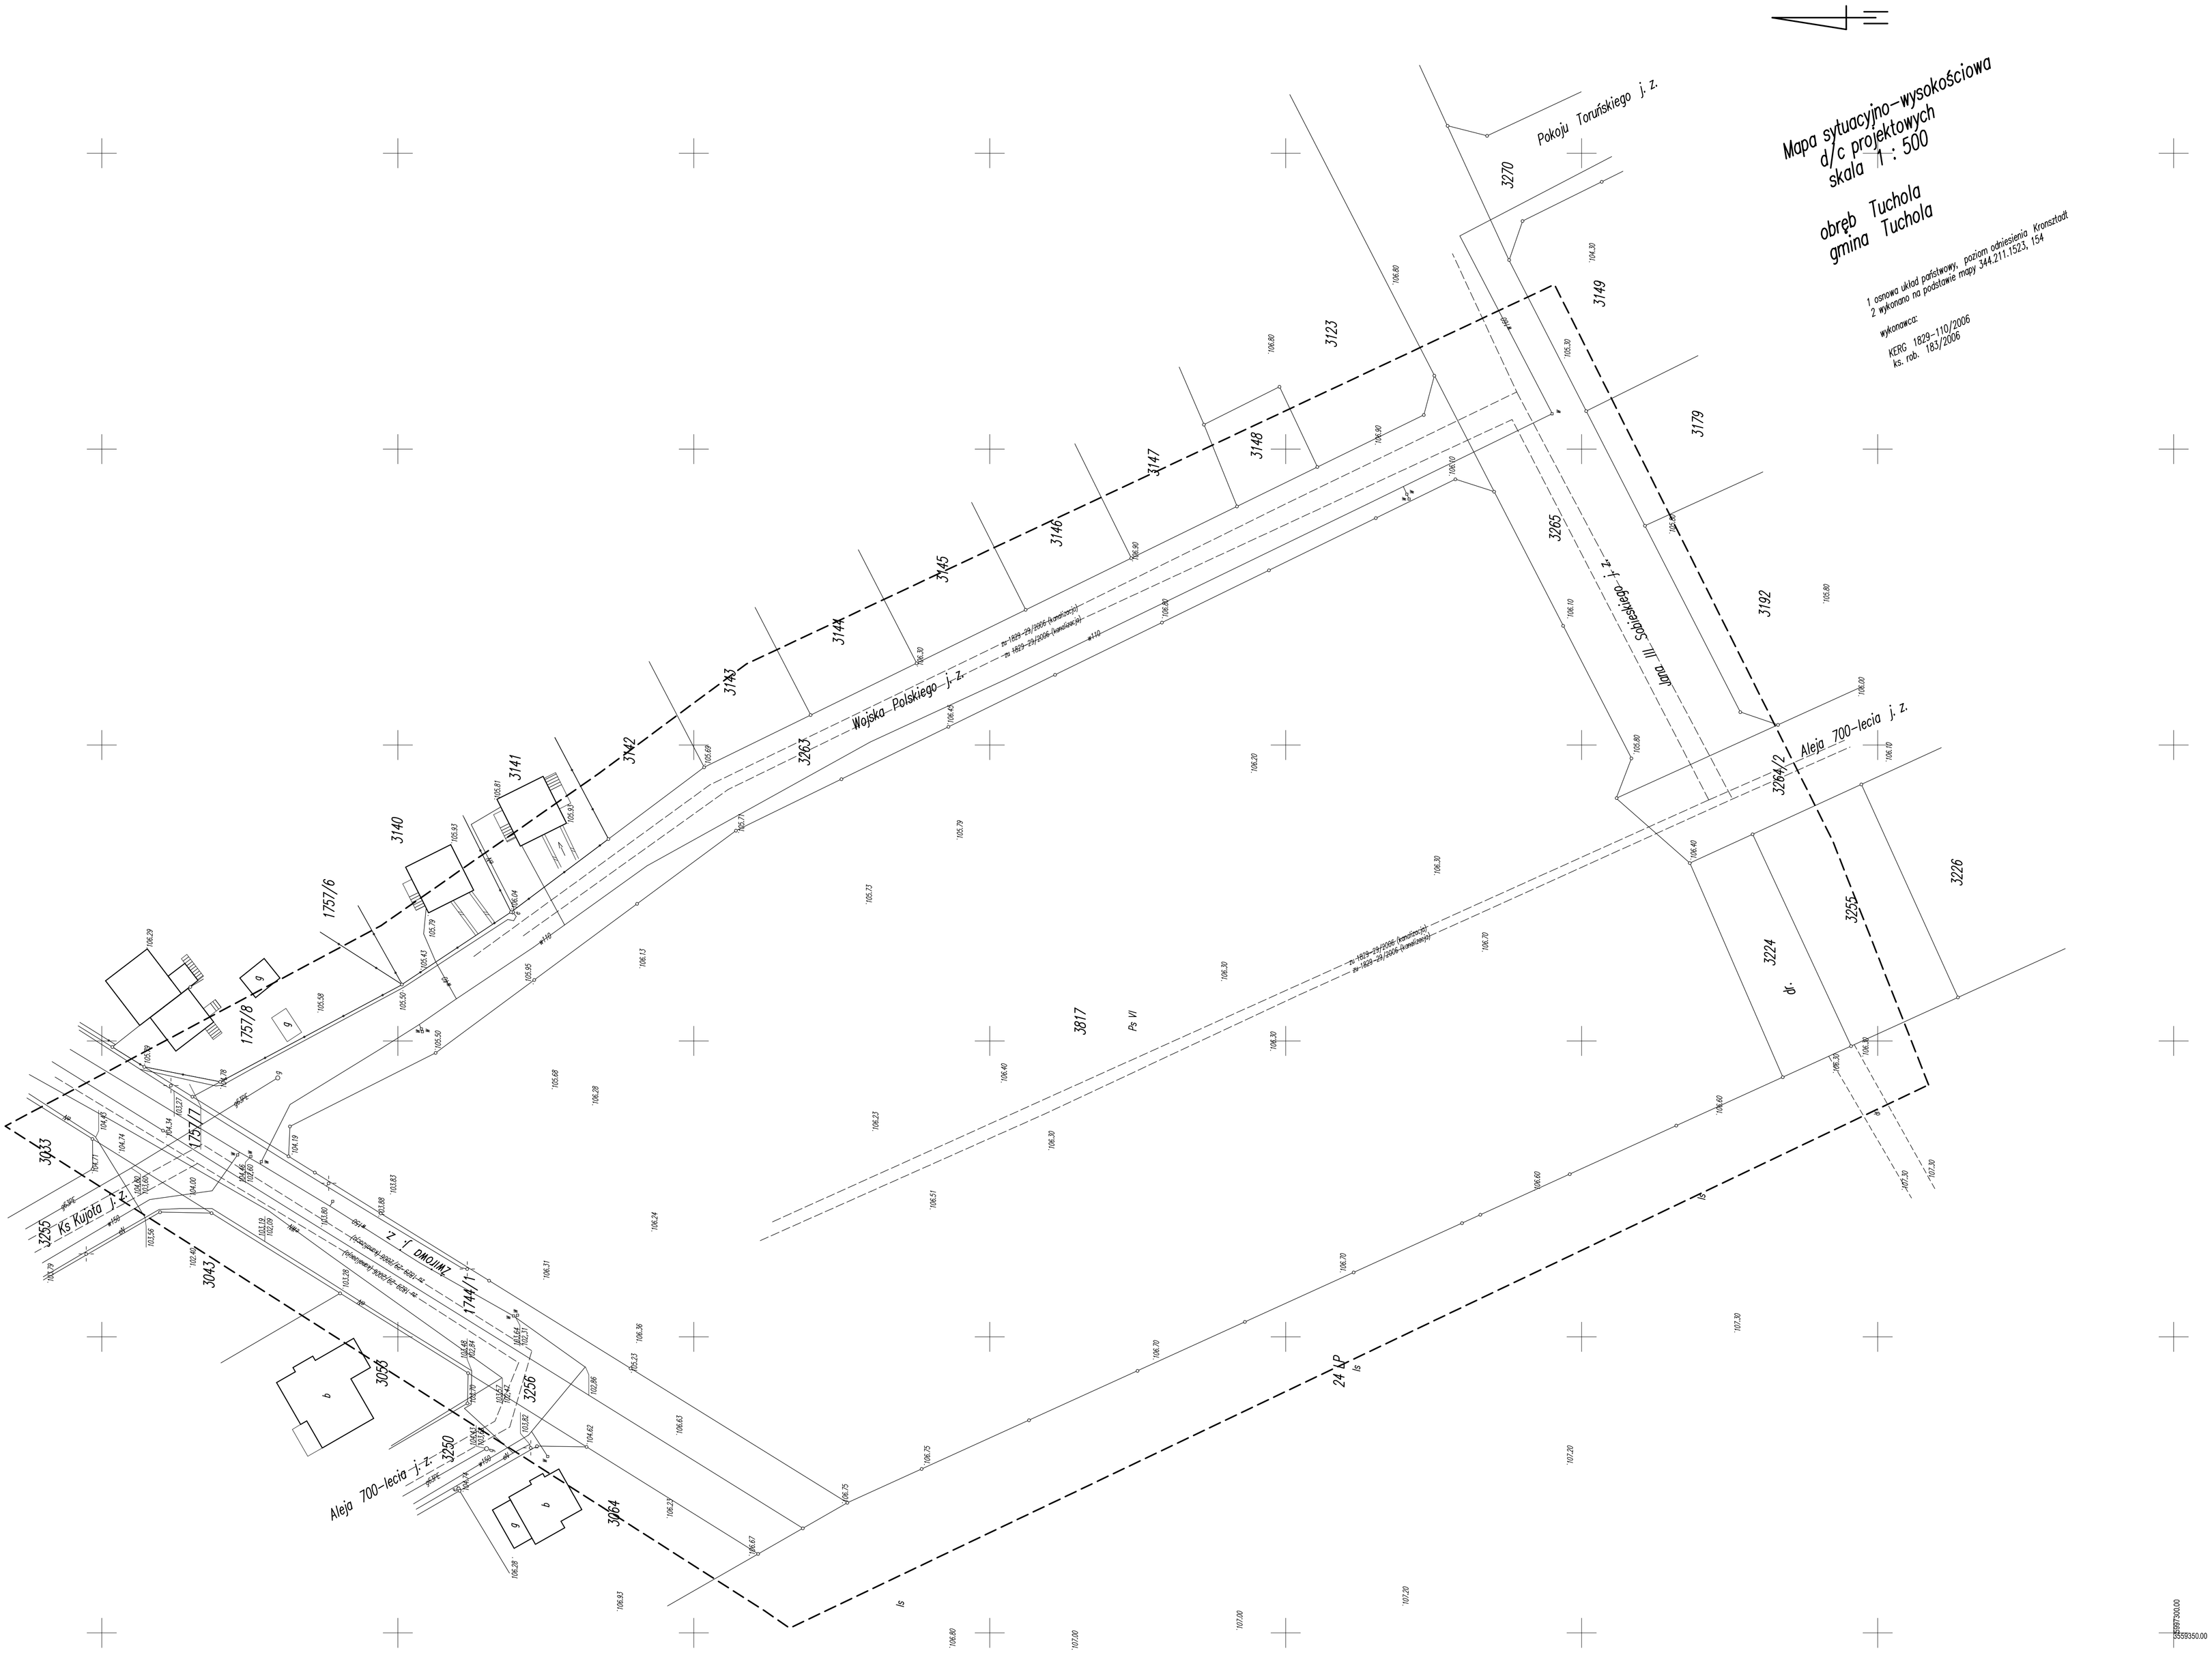
Mapa sytuacyjno-wysokościowa
d/c projektowych
skala 1 : 500
obręb Tuchola
gmina Tuchola
1 osnowa układ państwowy, poziom odniesienia Kronsztadt
2 wykonano na podstawie mapy 344.211.1523, 154
wykonawca:
KERG 1829-110/2006
ks. rob. 183/2006
Pokoju Toruńskiego j. z.
Wojska Polskiego j. z.
Jana III Sobieskiego j. z.
Aleja 700-lecia j. z.
Ks Kujota j. z.
Zwirowa j. z.
3270
3149
3123
3179
3148
3147
3146
3145
3144
3143
3142
3141
3140
3263
3265
3192
3264/2
3226
3255
3224
3817
1757/6
1757/8
1757/7
3033
3255
3043
3053
3256
3250
3064
1744/1
24 LP